

סטודיו הבית שלי שלנו שלהם




שנה ב - סמסטר א

שם הקורס: סטודיו תמטי - הבית הפרטי

שם המגישה: טל גלעד

שם המרצה: כהן אנדרסון טלי

ע. הוראה : פרידמן אביגיל

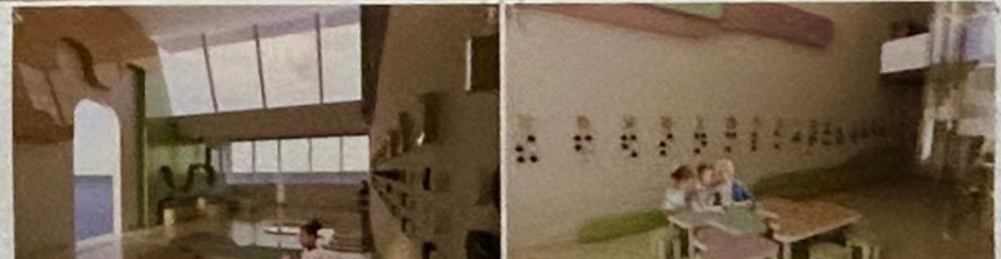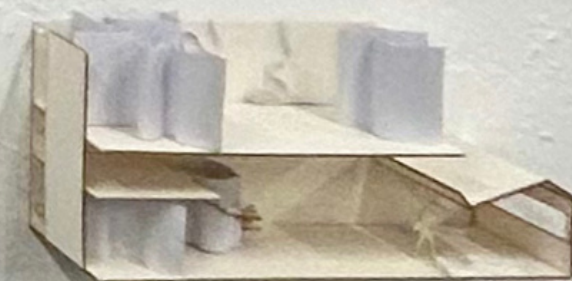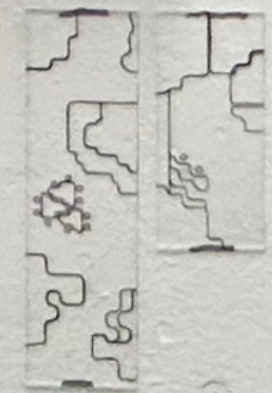

ready for installation the
plan should be ready
get the floor plan, a
to use it to make a model

בית פרטי למשפחה וגן ילדים לילדים עם צרכים מיוחדים - לקוויות ראייה

משפחה של 4 אנשים - מתוכם שניים עם לקוויות ראייה שונות דוד הסבא ודניאל בן החמש.

בנוסף לבית הפרטי של המשפחה קיים גן ילדים לילדים עם צרכים מיוחדים בגילאים 3-5. הבית וגן הילדים מספקים מקום חיבור והתפתחות אישית וקוגניטיבית על ידי התאמת החלל לצרכיהם המיוחדים של בני המשפחה וילדי הגן.

קונספט הפרויקט עוסק בהתמצאות המרחב שחשובה מאוד לניהול אורח החיים של המשפחה. משפחה זו חווה קשיים רבים ביום יום - קושי התמצאות במרחב ובתנועה, חוסר בהירות, ראייה מוגבלת, קשיי התפתחות לילדים ושילובם בעבודה וברימודים, רצון גדול להישאר בבית ולא לצאת.

הפרויקט מתאר את המעבר מחוסר התמצאות במרחב וקושי בתנועה, תזוזה ונגישות ביום יום, למצב של התמצאות ונגישות מלאה במרחב עם גירויים והכוונה לאורך הדרך המפתחים דרך ראייה חדשה.

פותרו שני גרידים המתארים את הבעיה והפתרון -

האחד מבולגן המתאר חוסר התמצאות במרחב והשני מסודר שיוצר התמצאות מלאה במרחב. שניהם משפיעים, מושפעים, מגיבים ותלויים אחד בשני

WayFinding

דוד

בן 70, בפנסיה.
לוקה במחלת לקות ראייה - רטיניטיס פיגמנטוזה
הגורמת לעיוורון וחוסר יכולת לראיה בחושך.
מחלה תורשתית.

WayFinding

מנחה אנשים דרך סביבה פיזית ומשפר את
ההבנה והחווייה שלהם במרחב ע"י שימוש
בחומרים שונים ברחבי הבית ויצירת דפוס
להנחית אנשים ליצירת מסלול קבוע

רונית
בת 38 חד הורית
הייטקיסטית עובדת מהבית

דניאל

בן 5, נמצא בגן חובה לצרכים
מיוחדים, לוקה בלקות ראייה
מלידה - ניוון פיגמנטרי של
תאי הרשתית

עלמה
בת 3 בגן ילדים



הראיה של דניאל



ביוון פיגמנטרי של תאי הרשתית

הראיה של דוד





רטיניטיס פיגמנטוזה

חקירה ואיסוף מידע על אנשים עם צרכים מיוחדים - לקויות ראייה




צולם במועדון החברתי לעיוורים וללקויי ראייה, המופעל על ידי האגף במנהל שילוב חברתי בעיריית ראשון לציון לשיקום נכויות

מקלדת נגישה מקשי חיווי

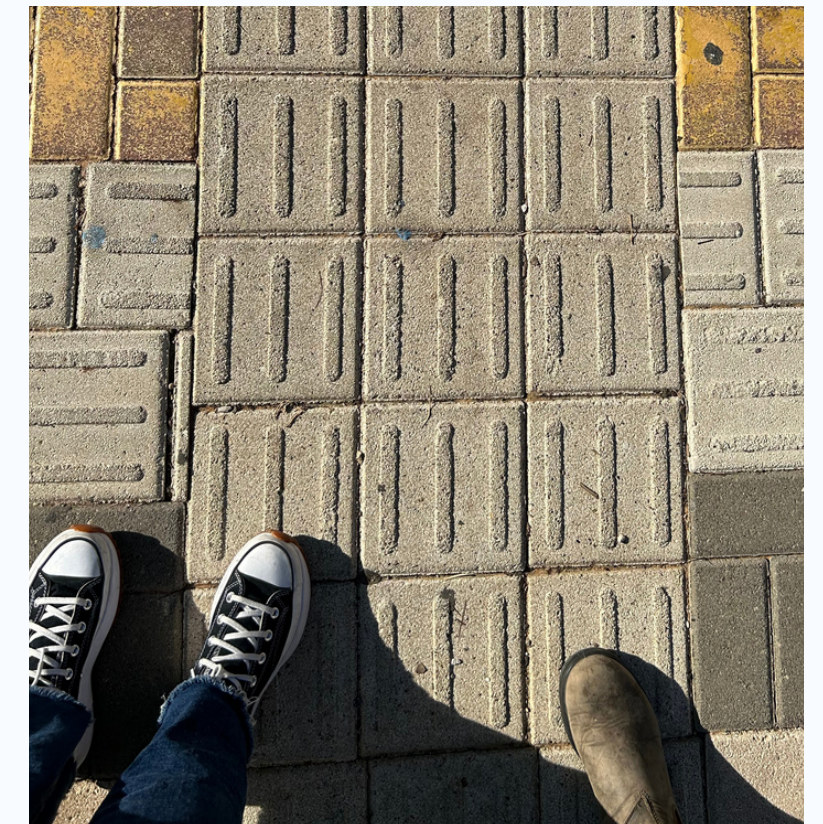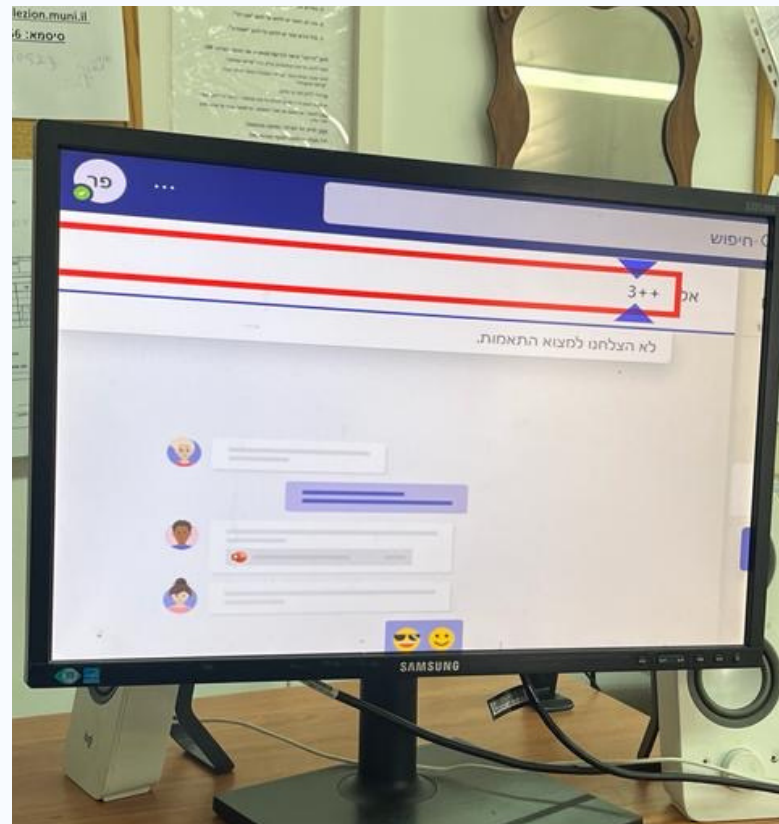

צולם במועדון חברתי לעיוורים וללקויי ראייה, המופעל על ידי האגף במנהל שילוב חברתי בעיריית ראשון לציון לשיקום נכויות

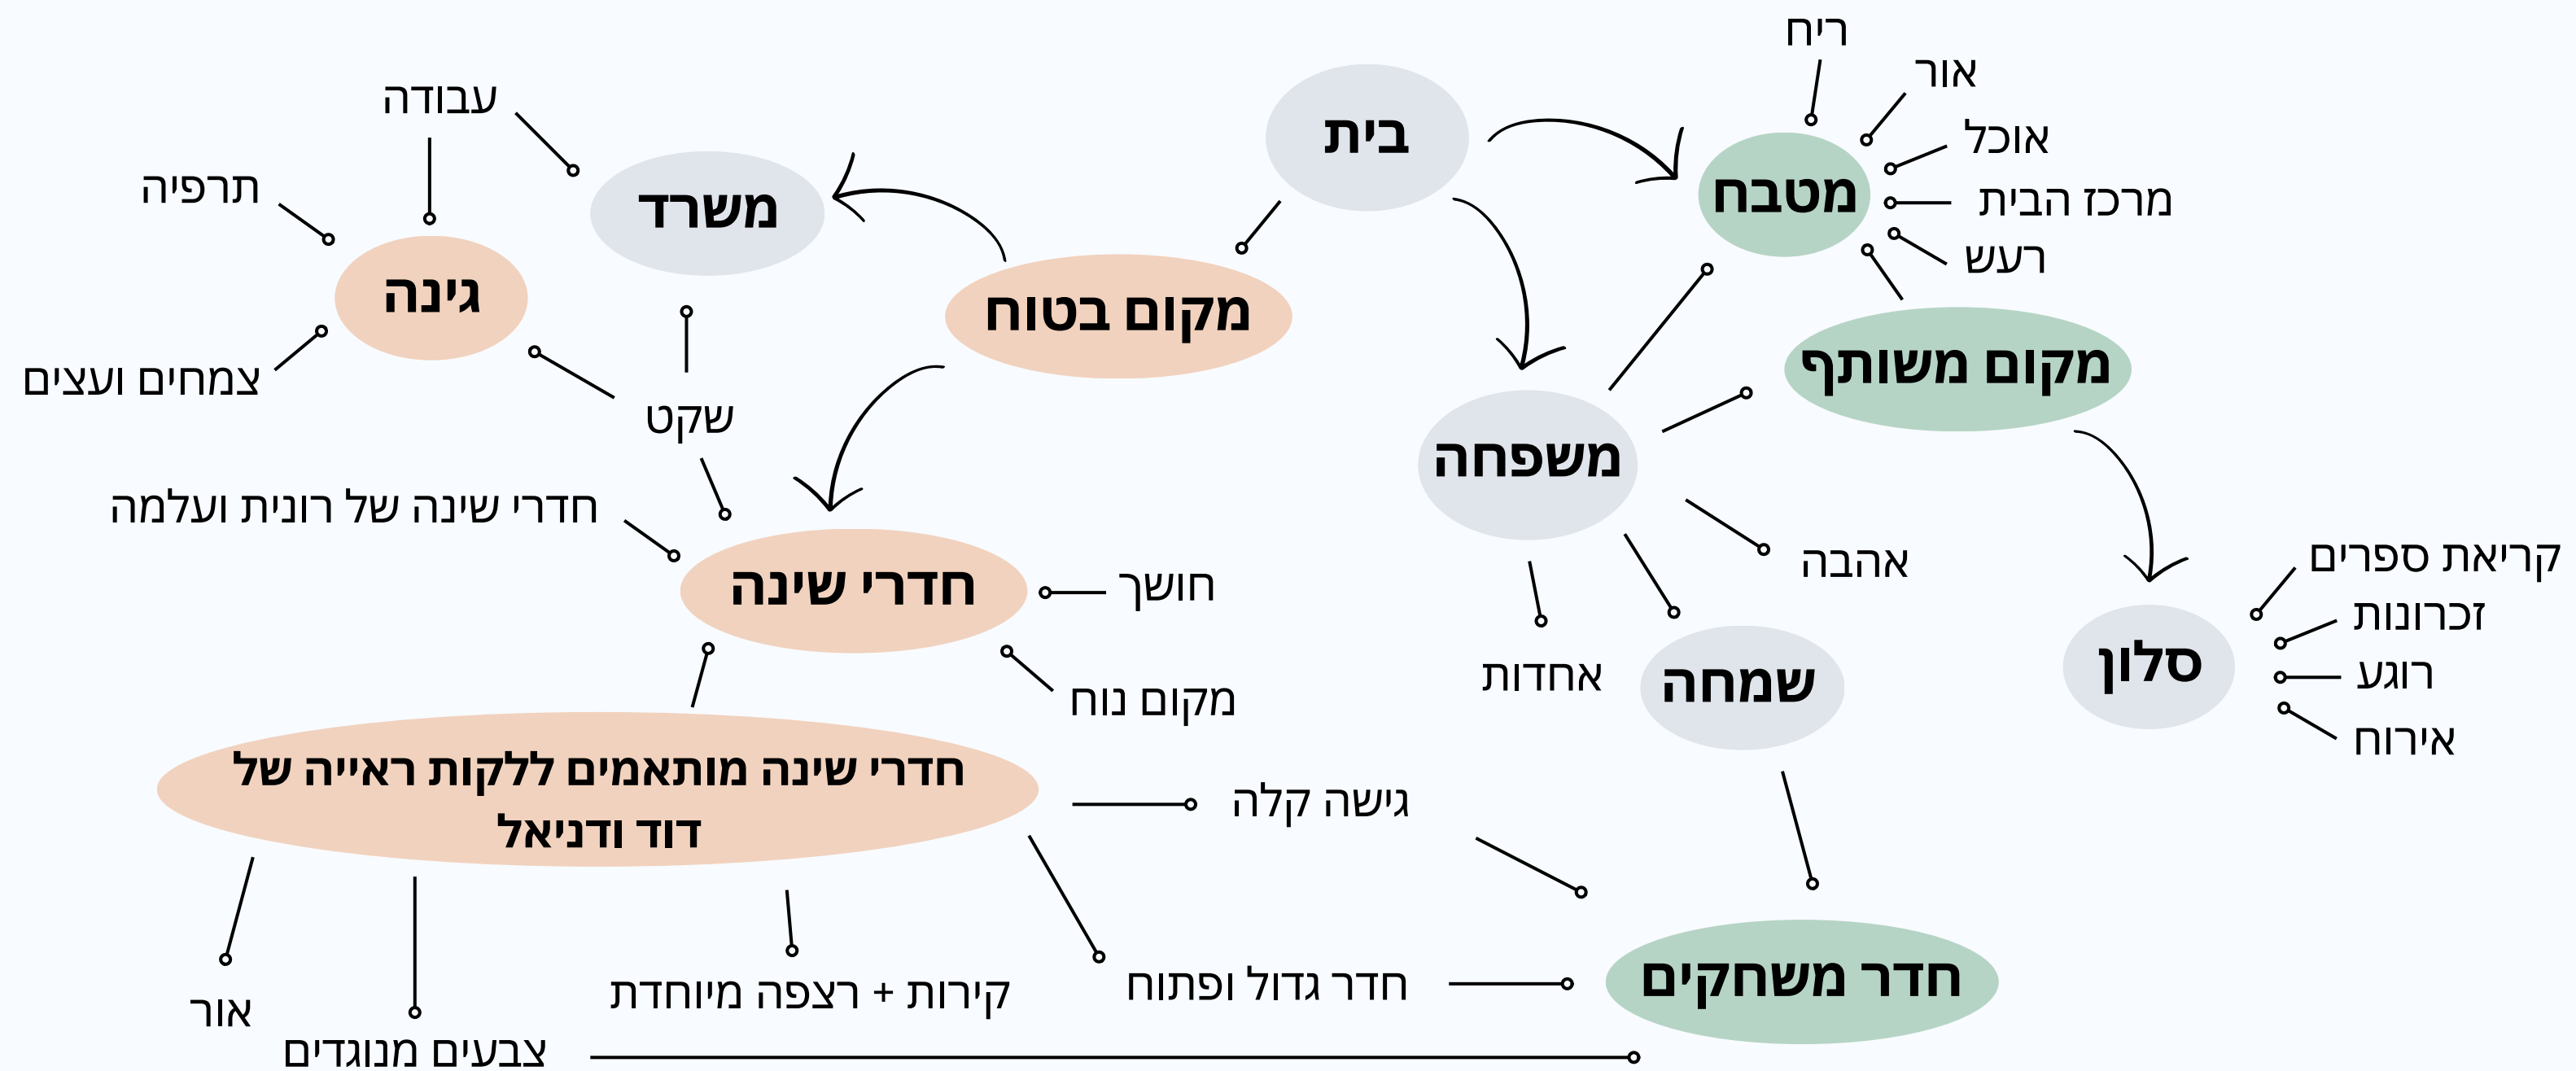



קולאז - חוסר התמצאות במרחב



קולאז - התמצאות במרחב




קולאז - חוסר התמצאות במרחב



קולאז - התמצאות במרחב




קולאז - האתר

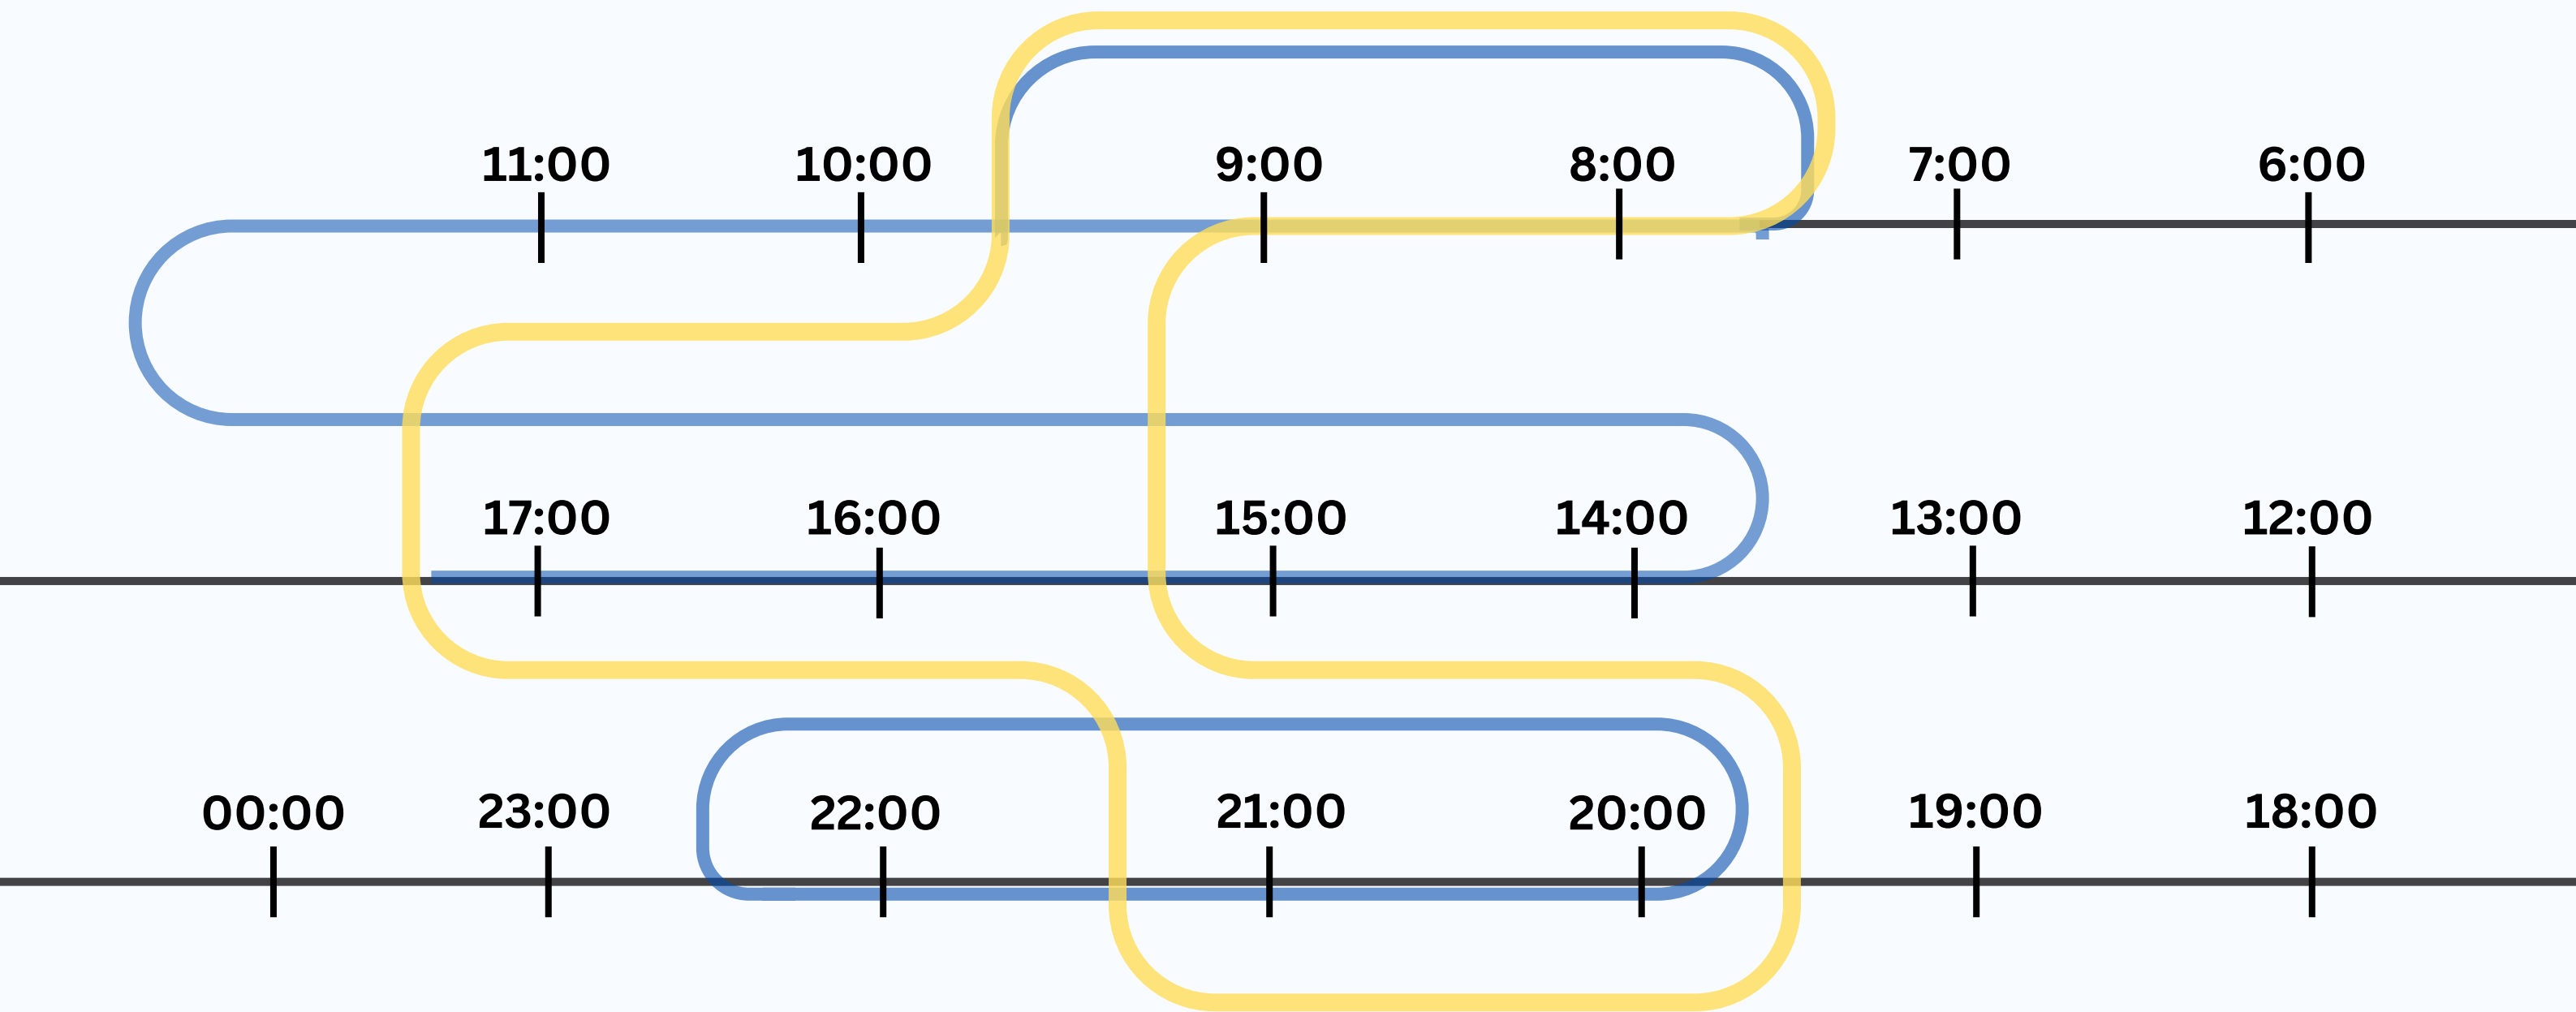

תנועת המשפחה בתוך הבית

- חוסר תנועה
- תנועה רגילה
- תנועה רבה

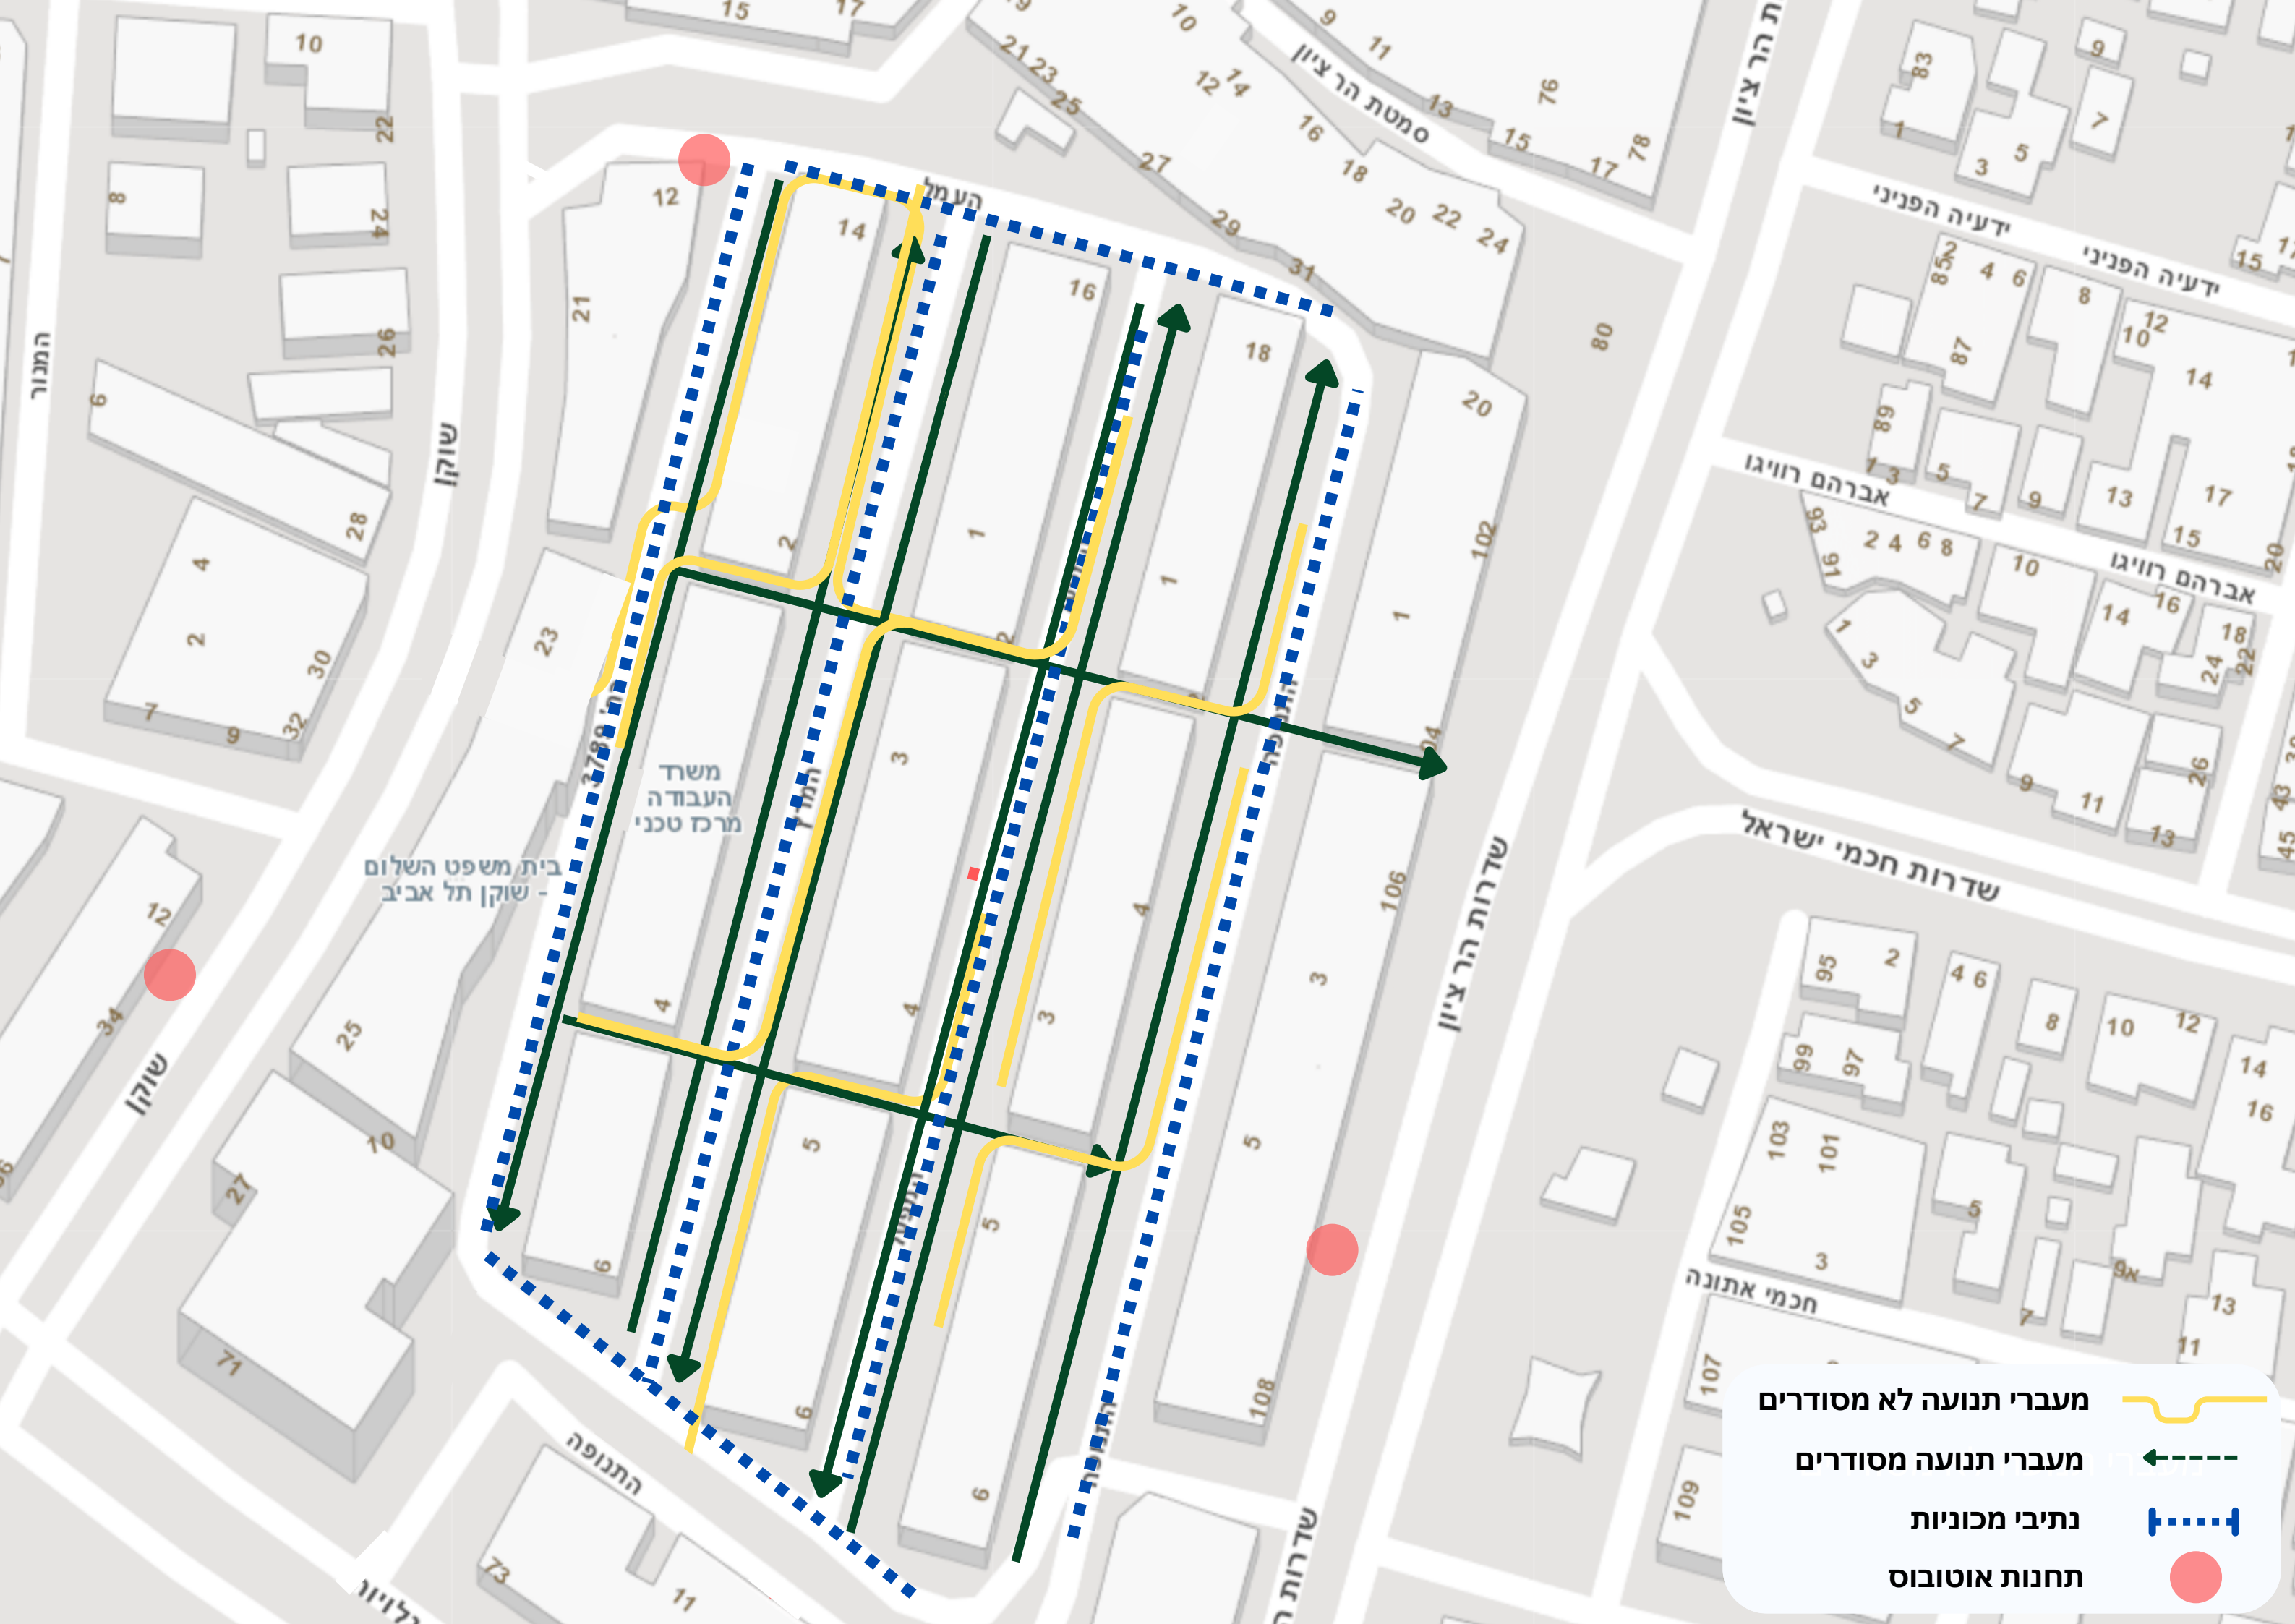



מעברי תנועה לא מסודרים




מעברי תנועה מסודרים



נתיבי מכוניות



תחנות אוטובוס

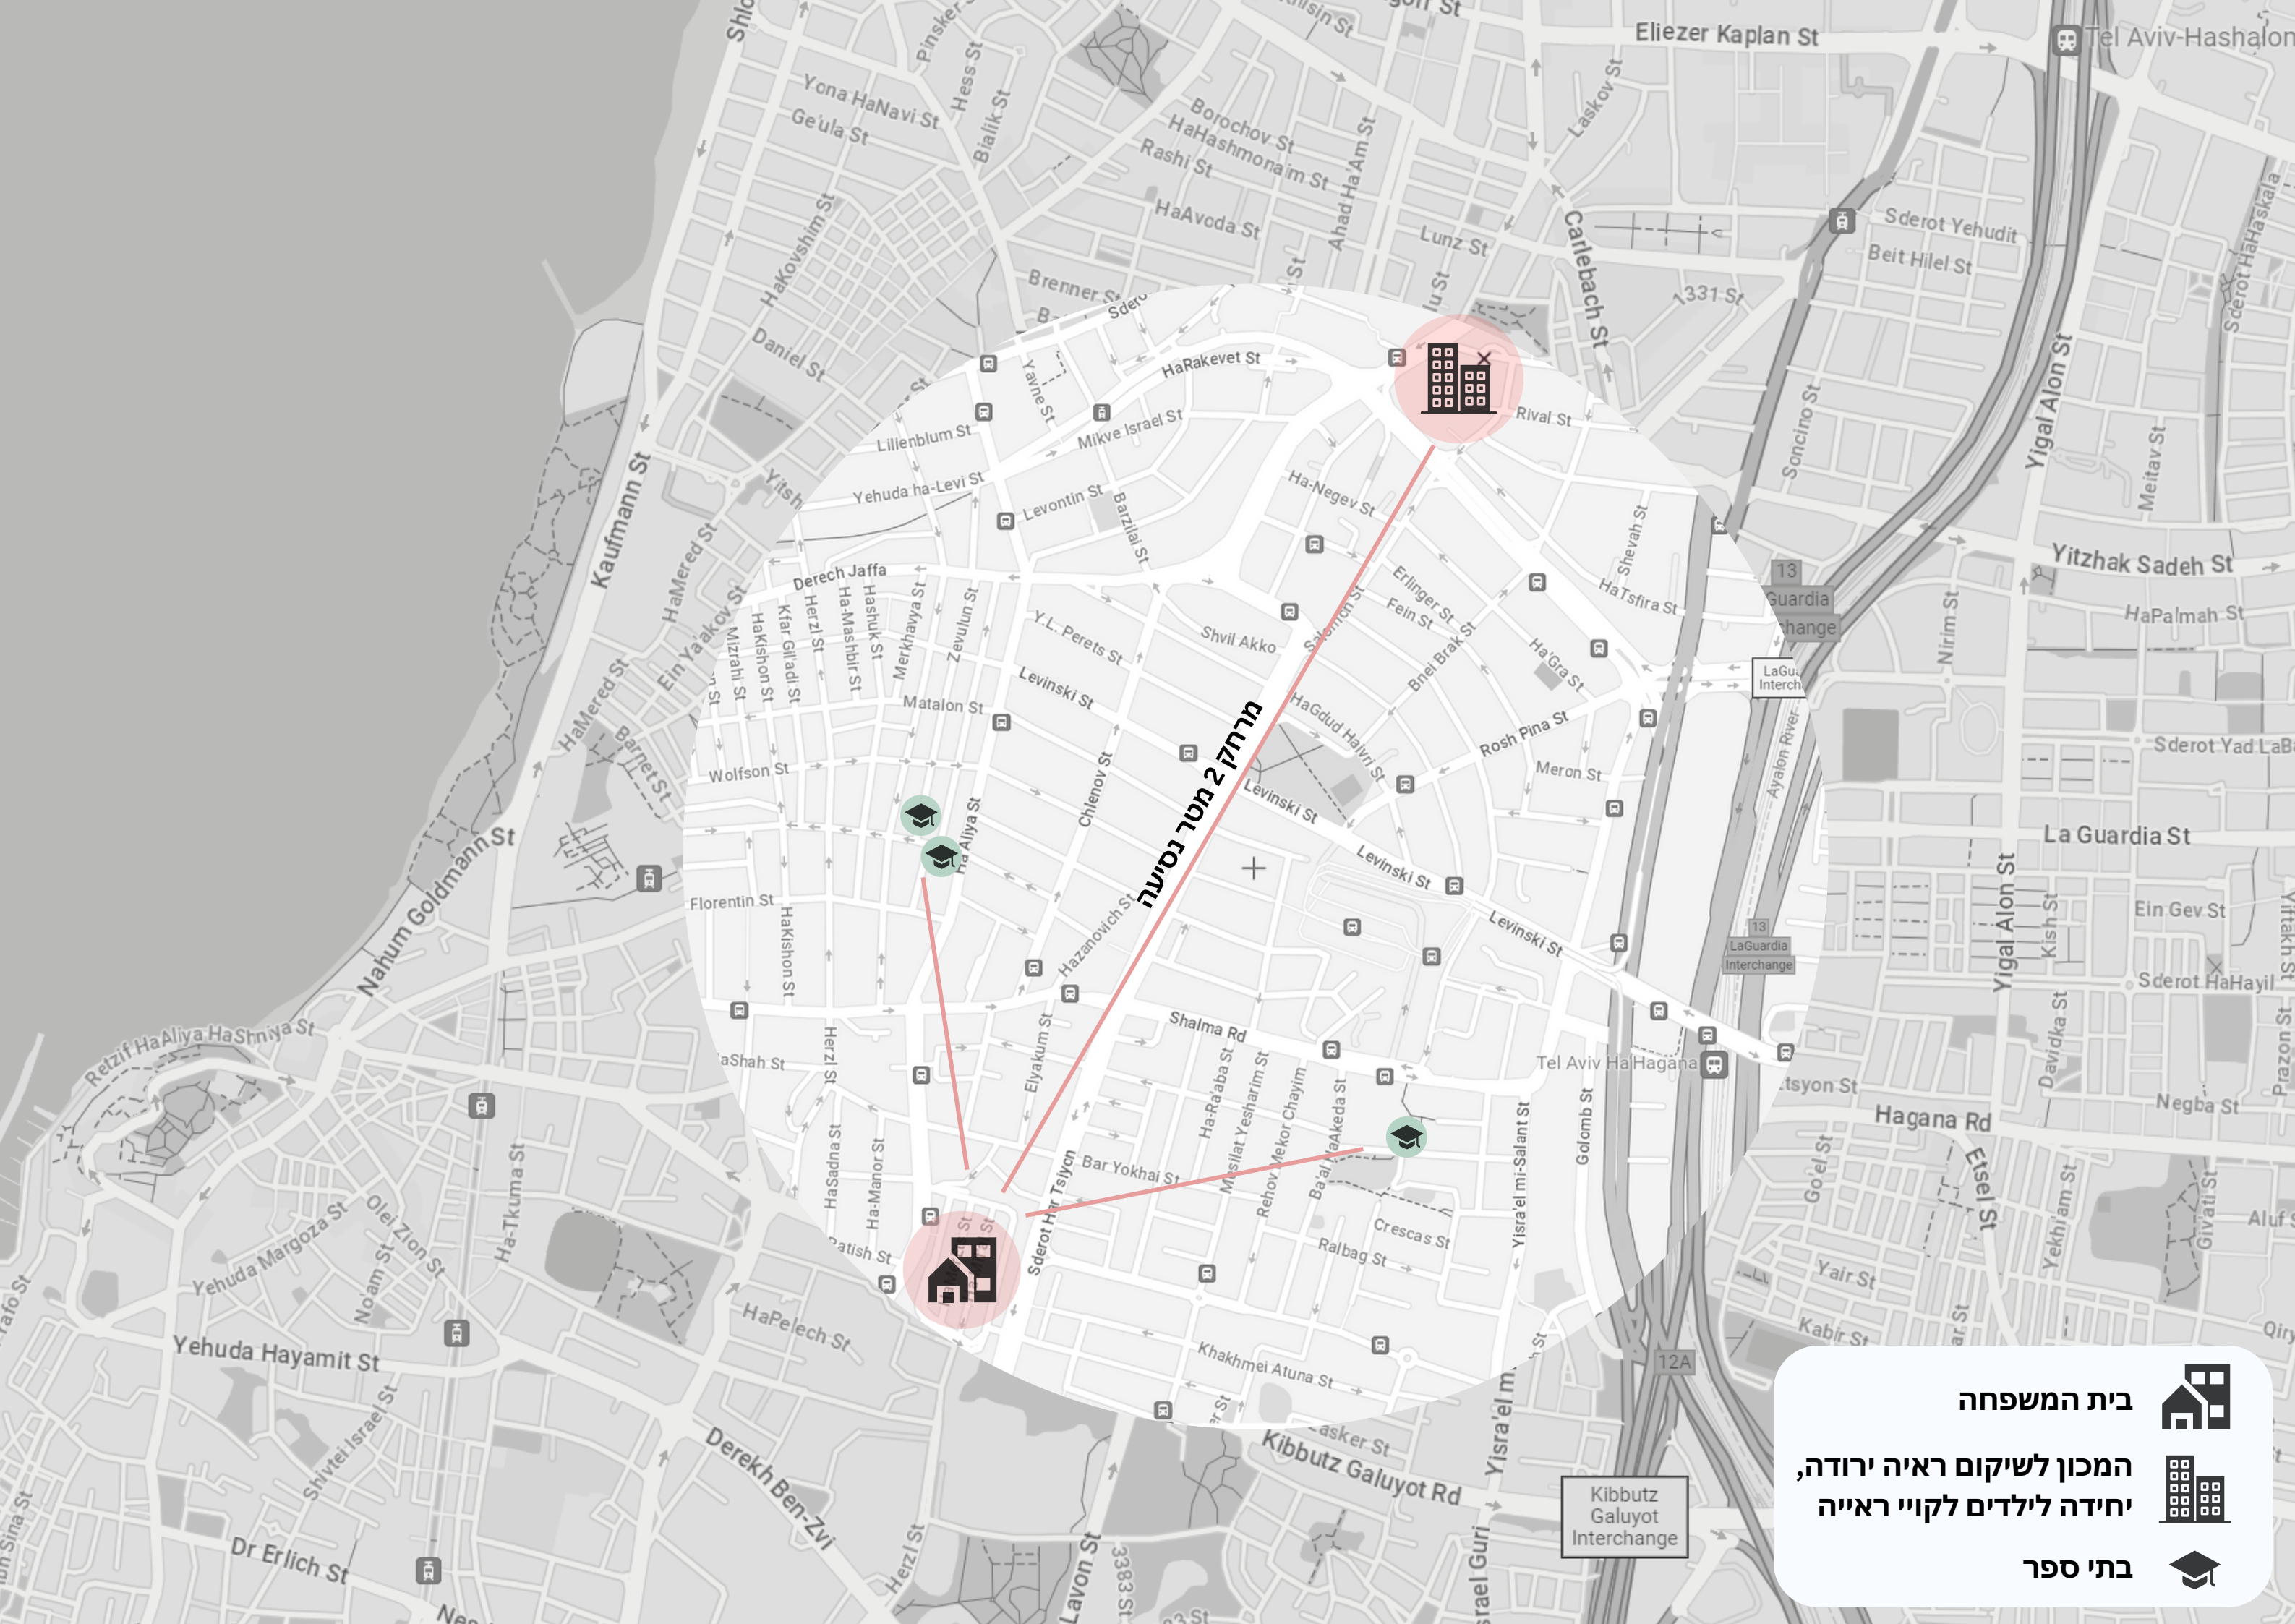

בית המשפחה




המכון לשיקום ראייה ירודה,
יחידה לילדים לקויי ראייה





בתי ספר



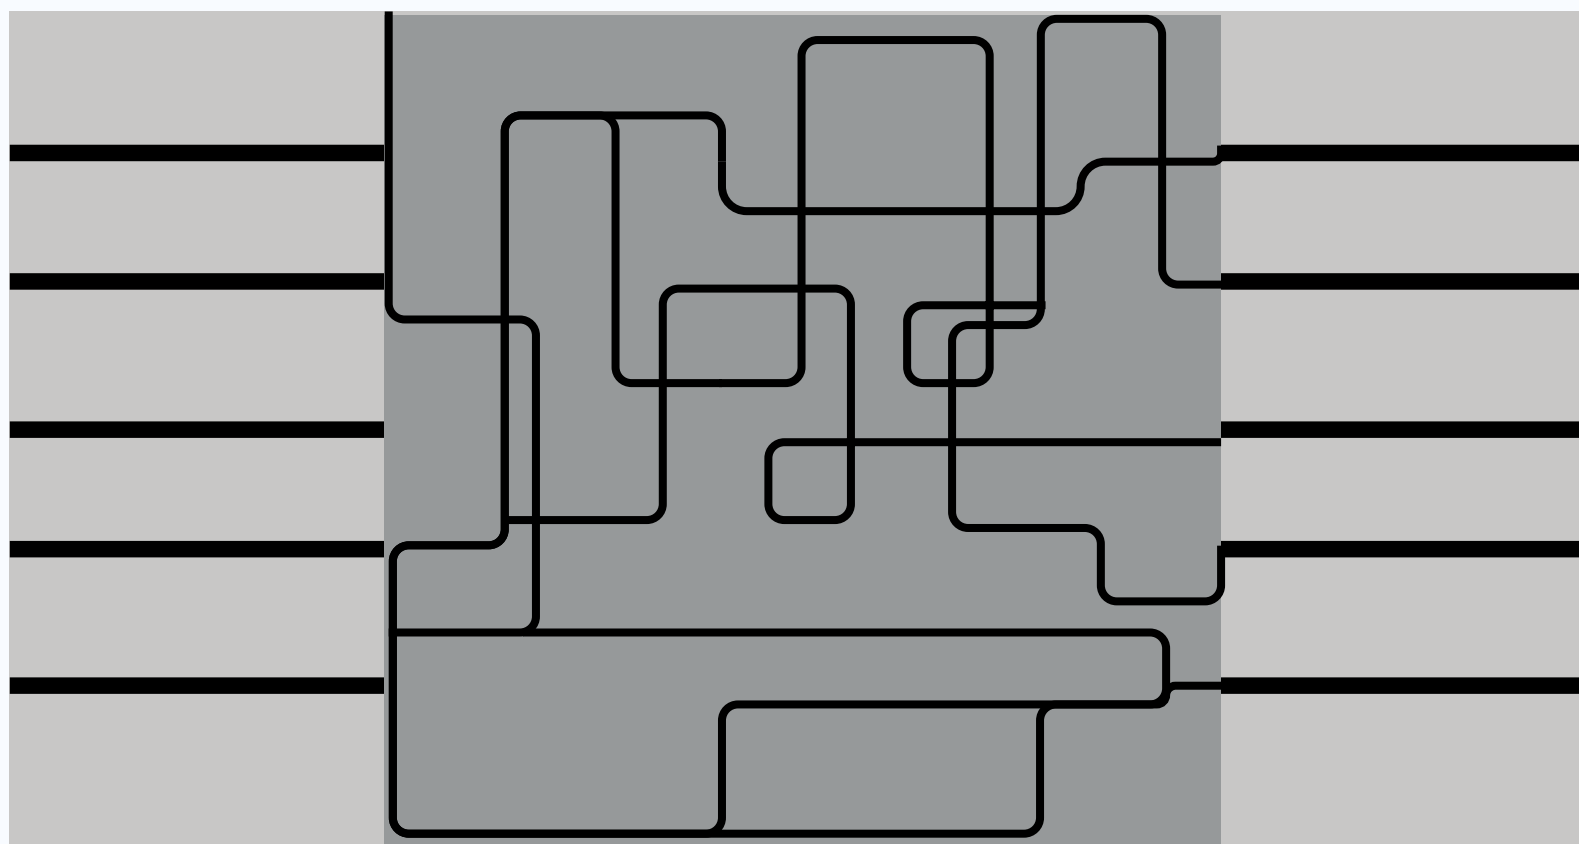


- תנועה ותזוזה
- מבוכיות במרחב
- גריד מבולגן לעומת גריד מסודר

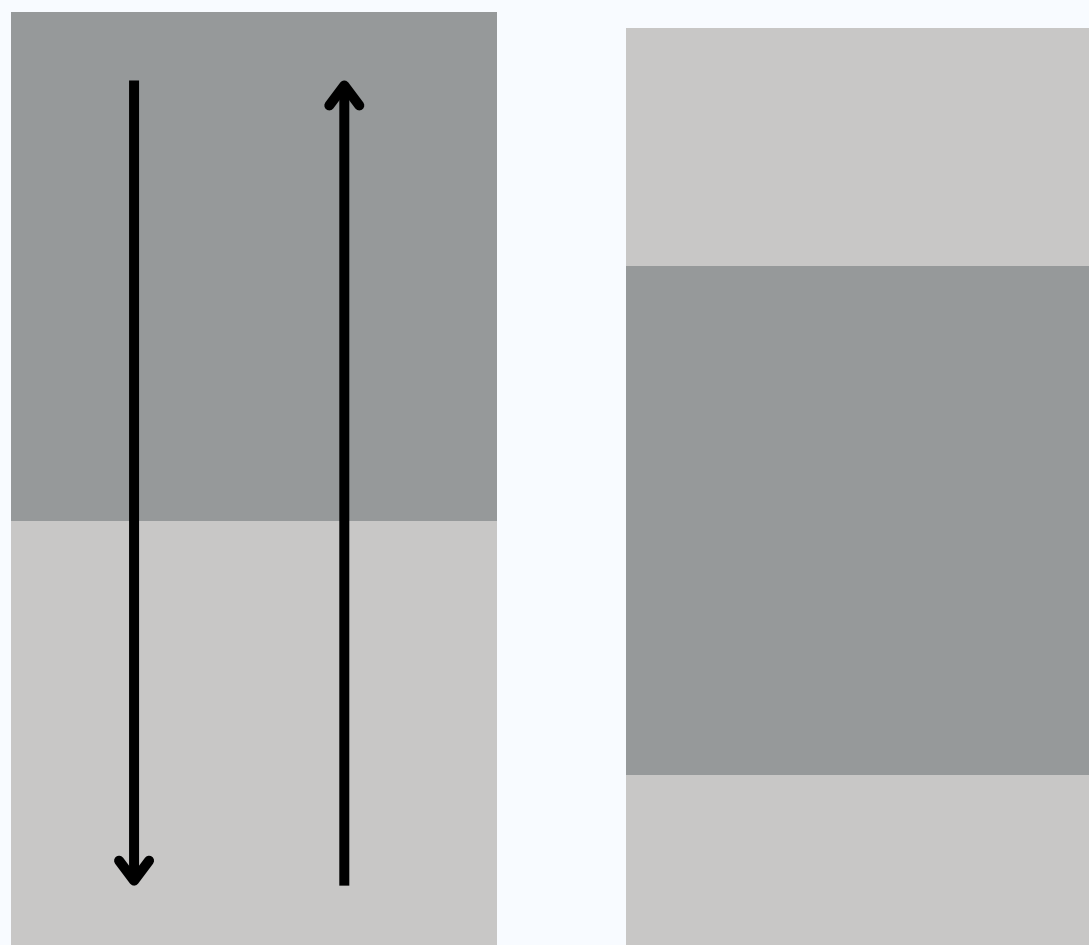

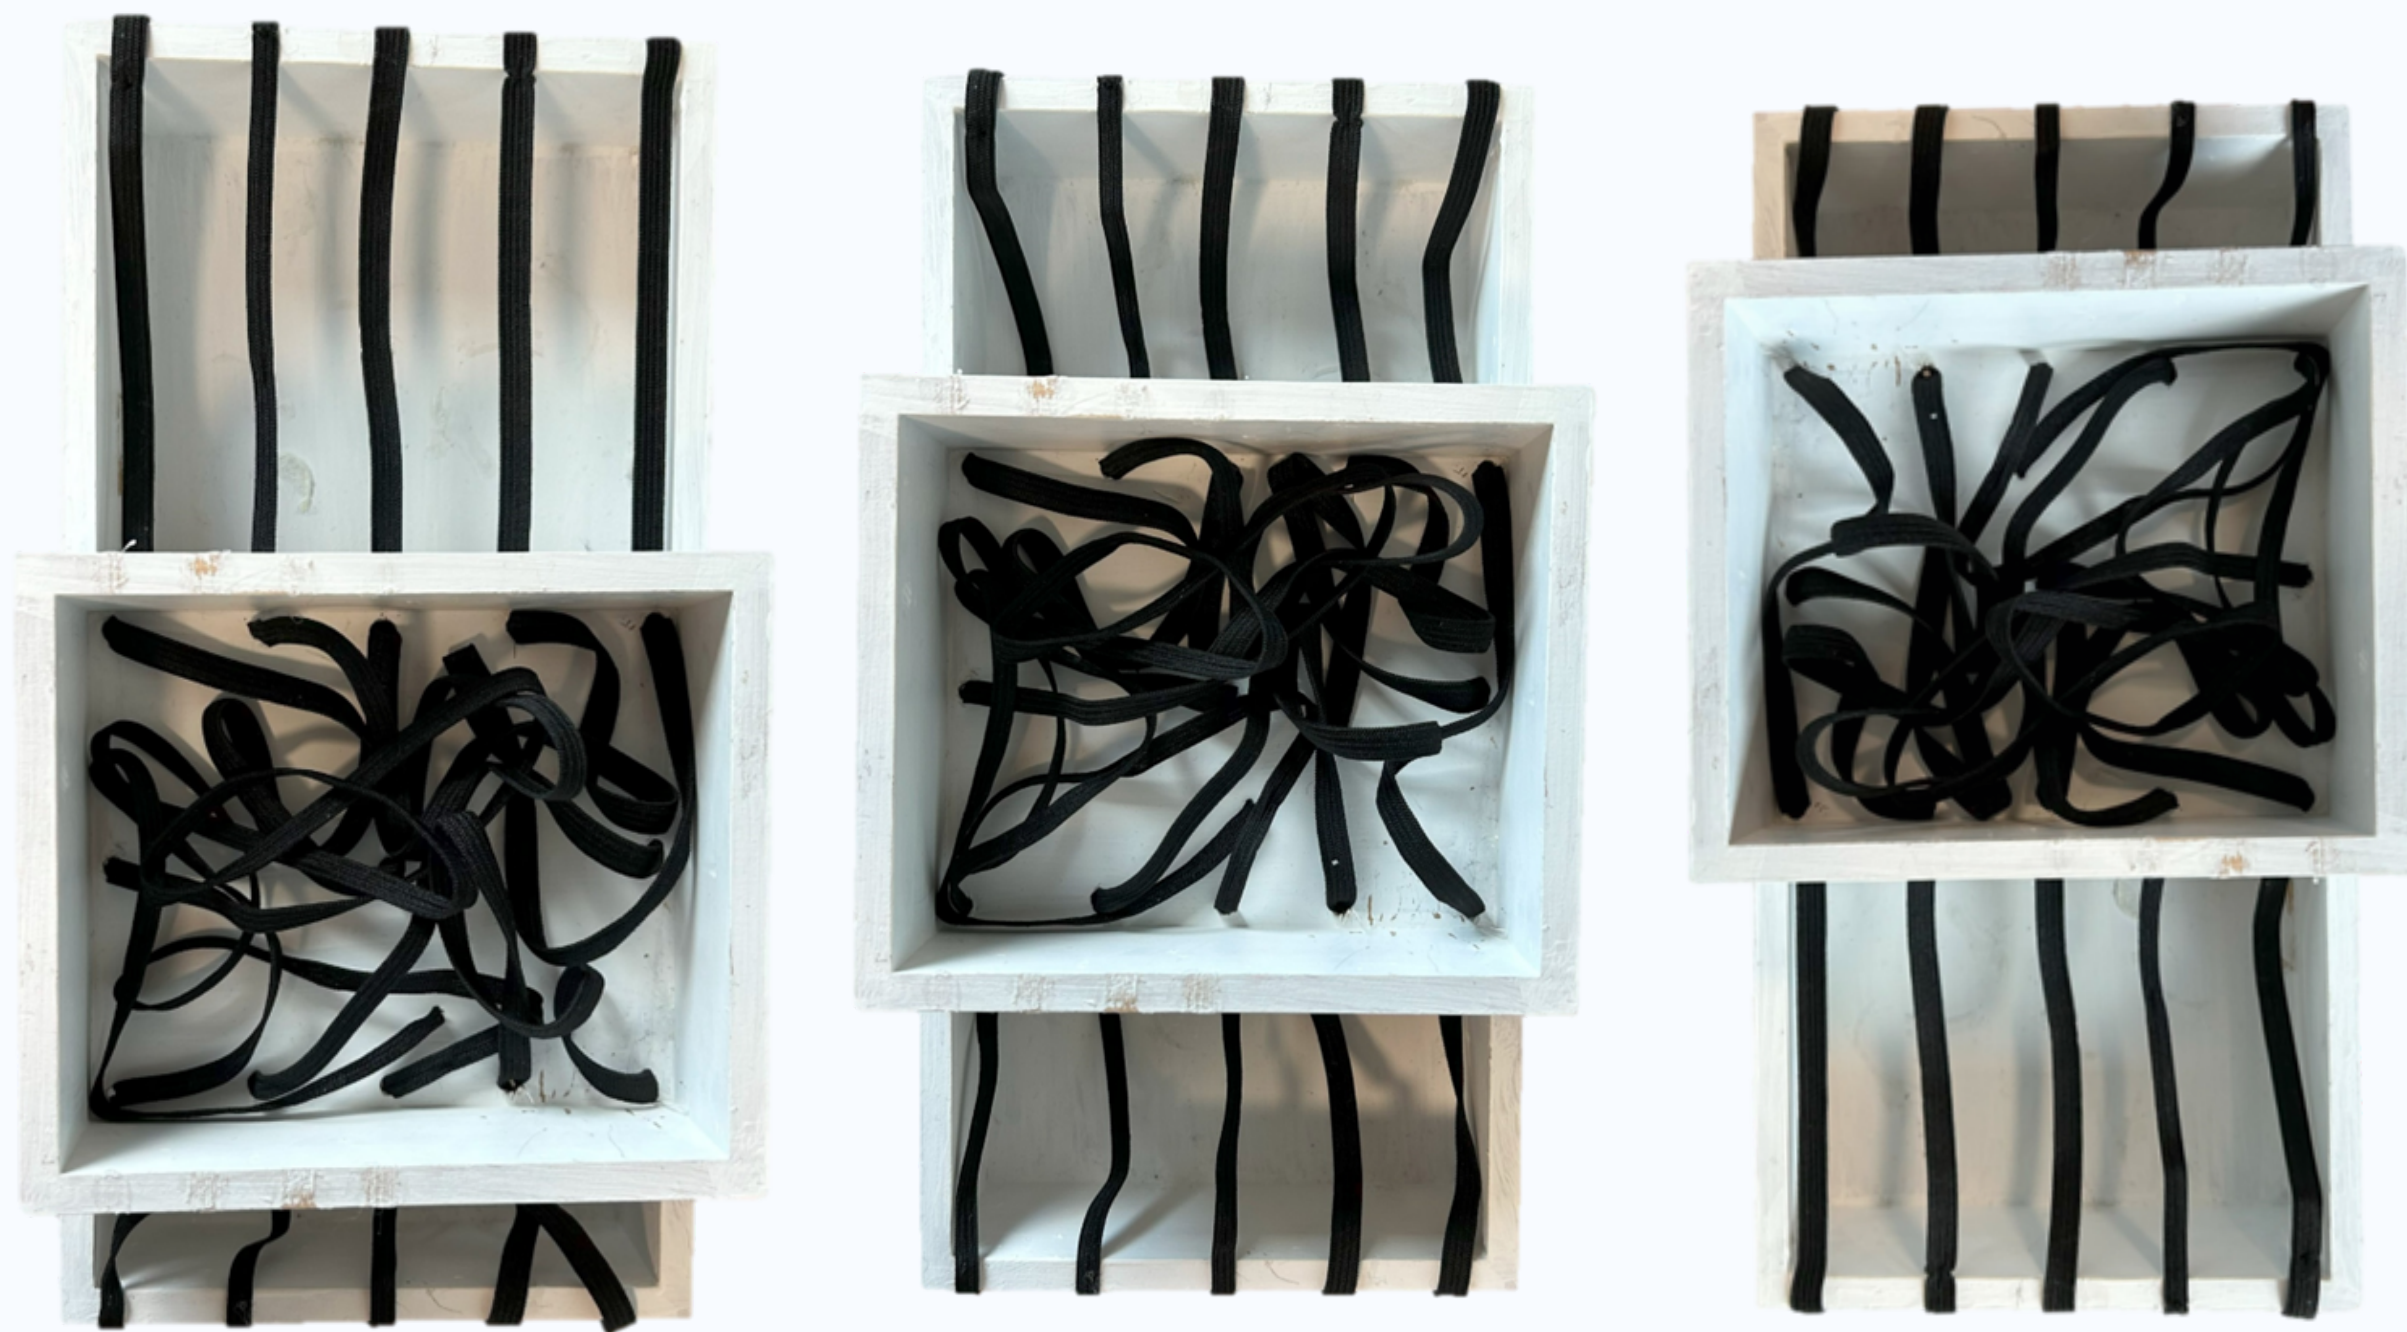



תמונות של הקופסא


דיאגרמת בועות לבית הפרטי

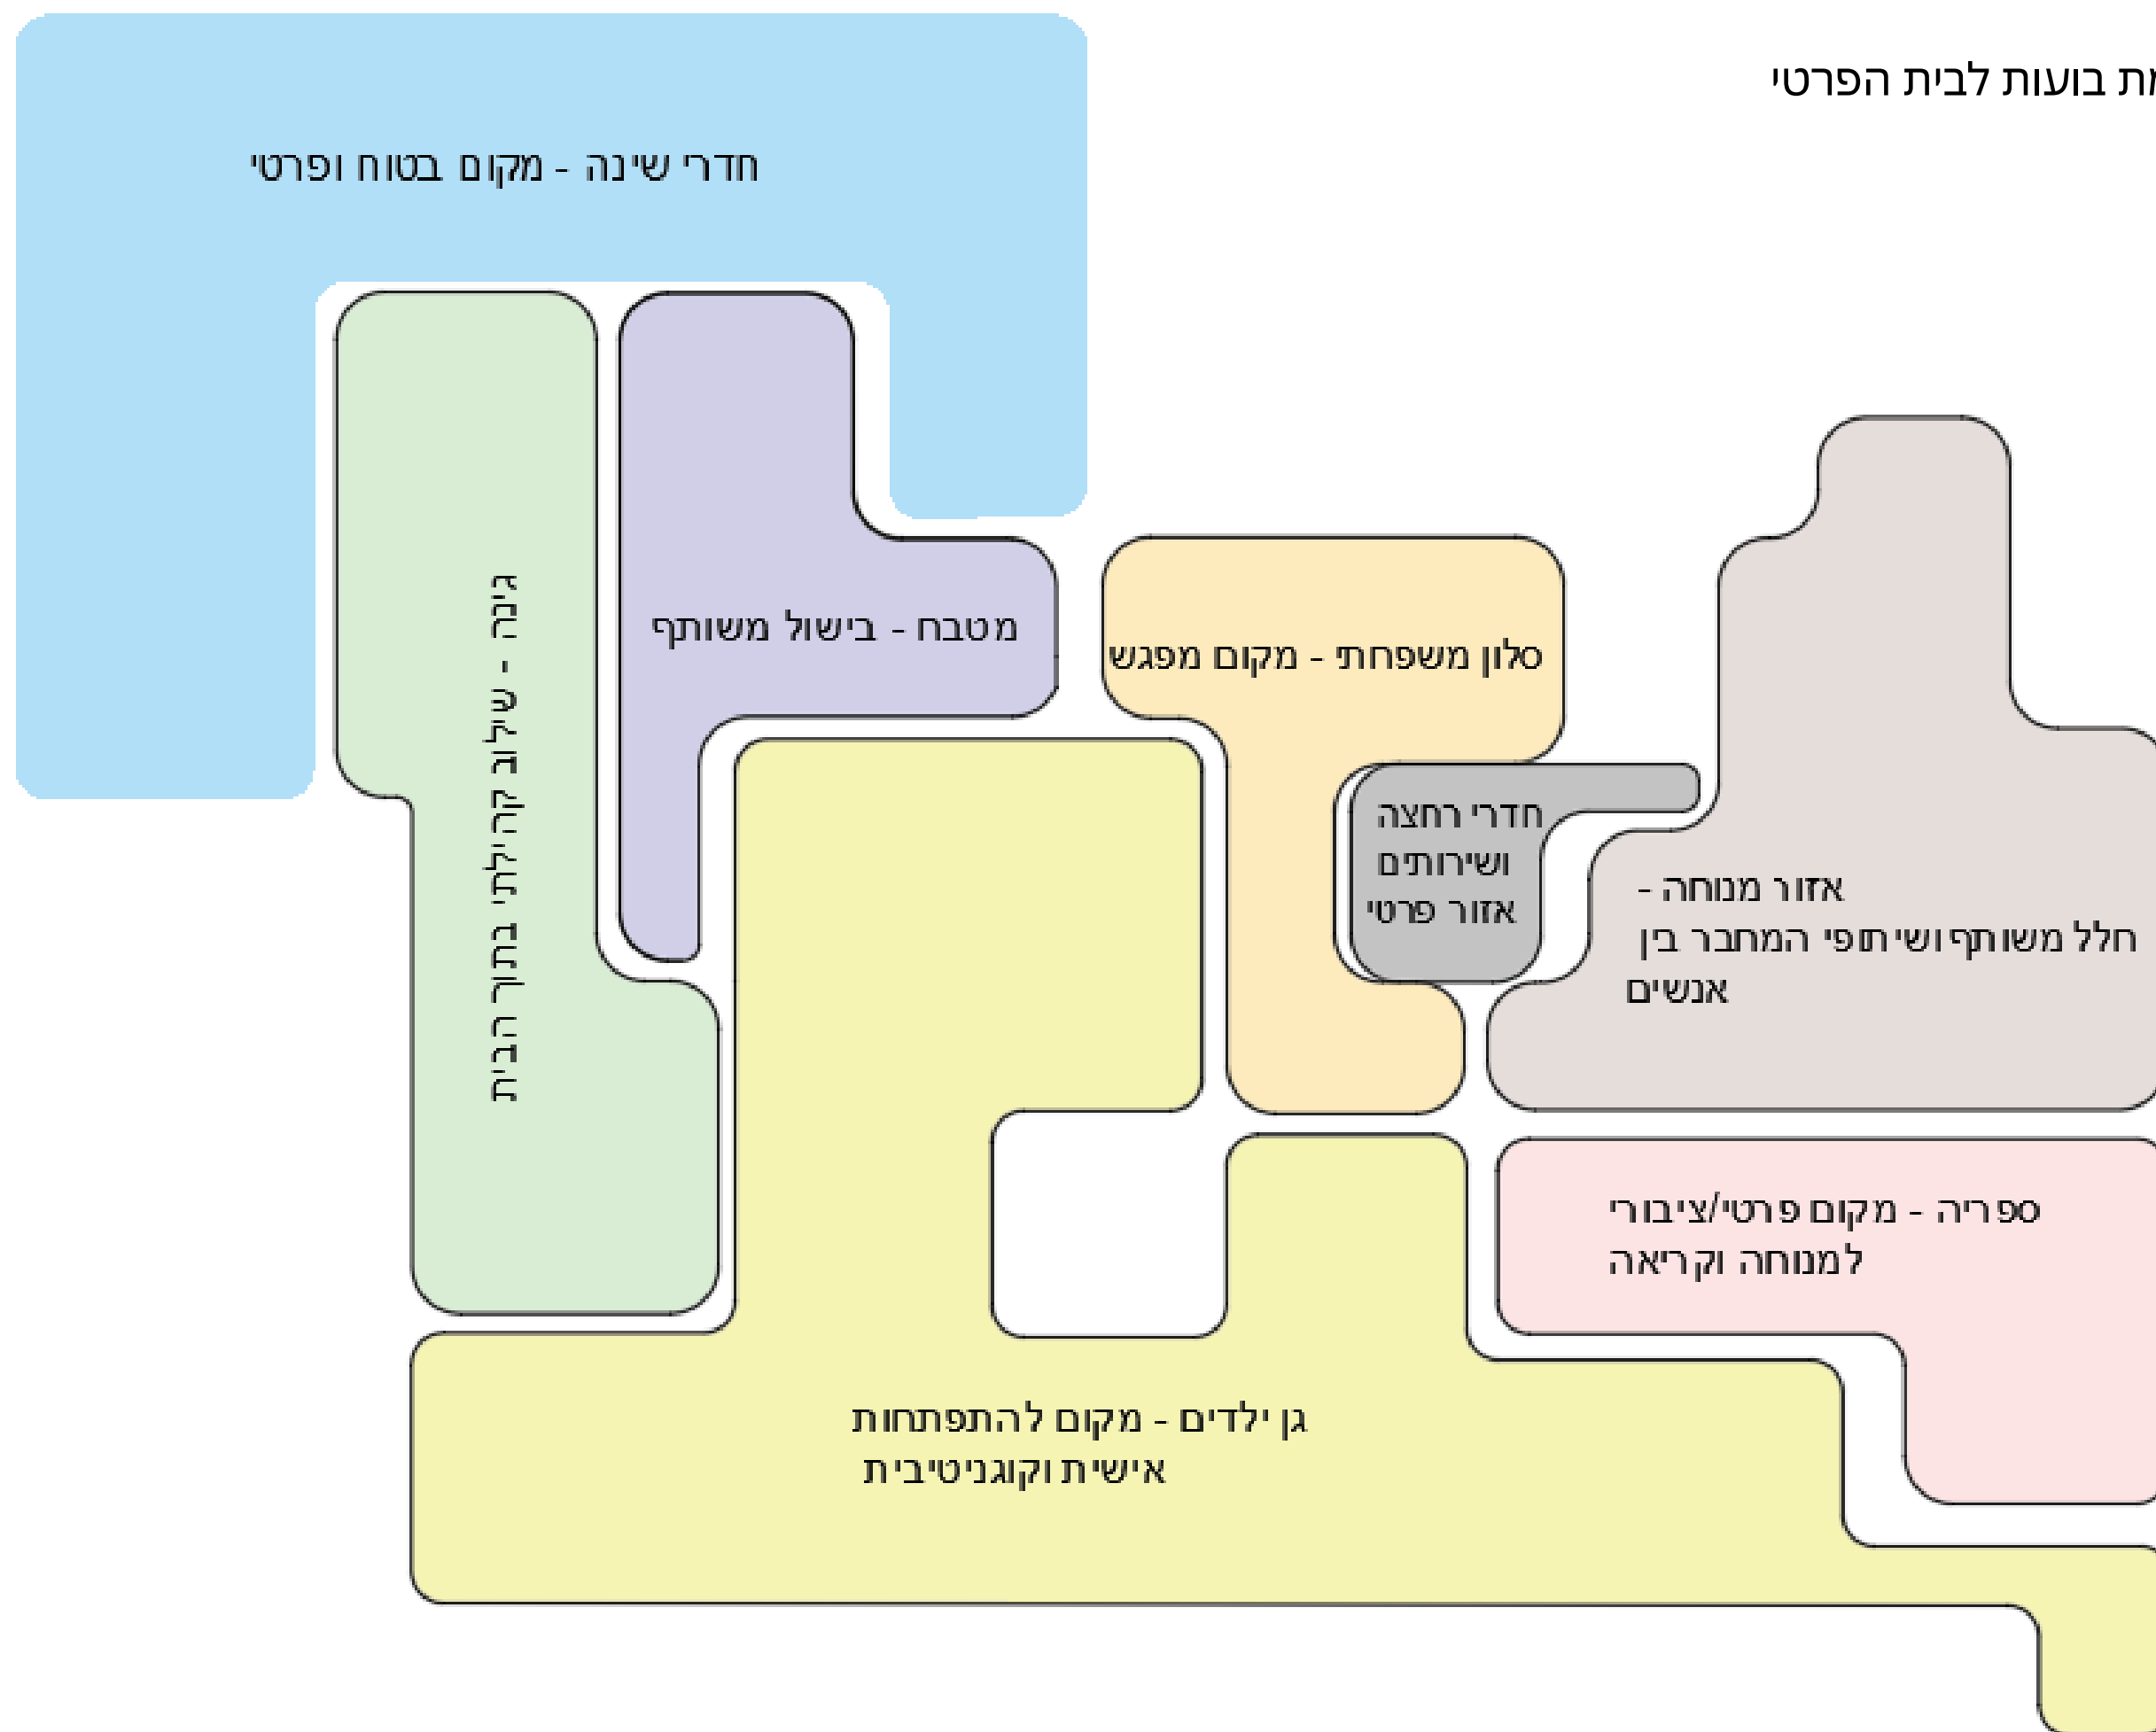

דיאגרמת בועות לגן הילדים

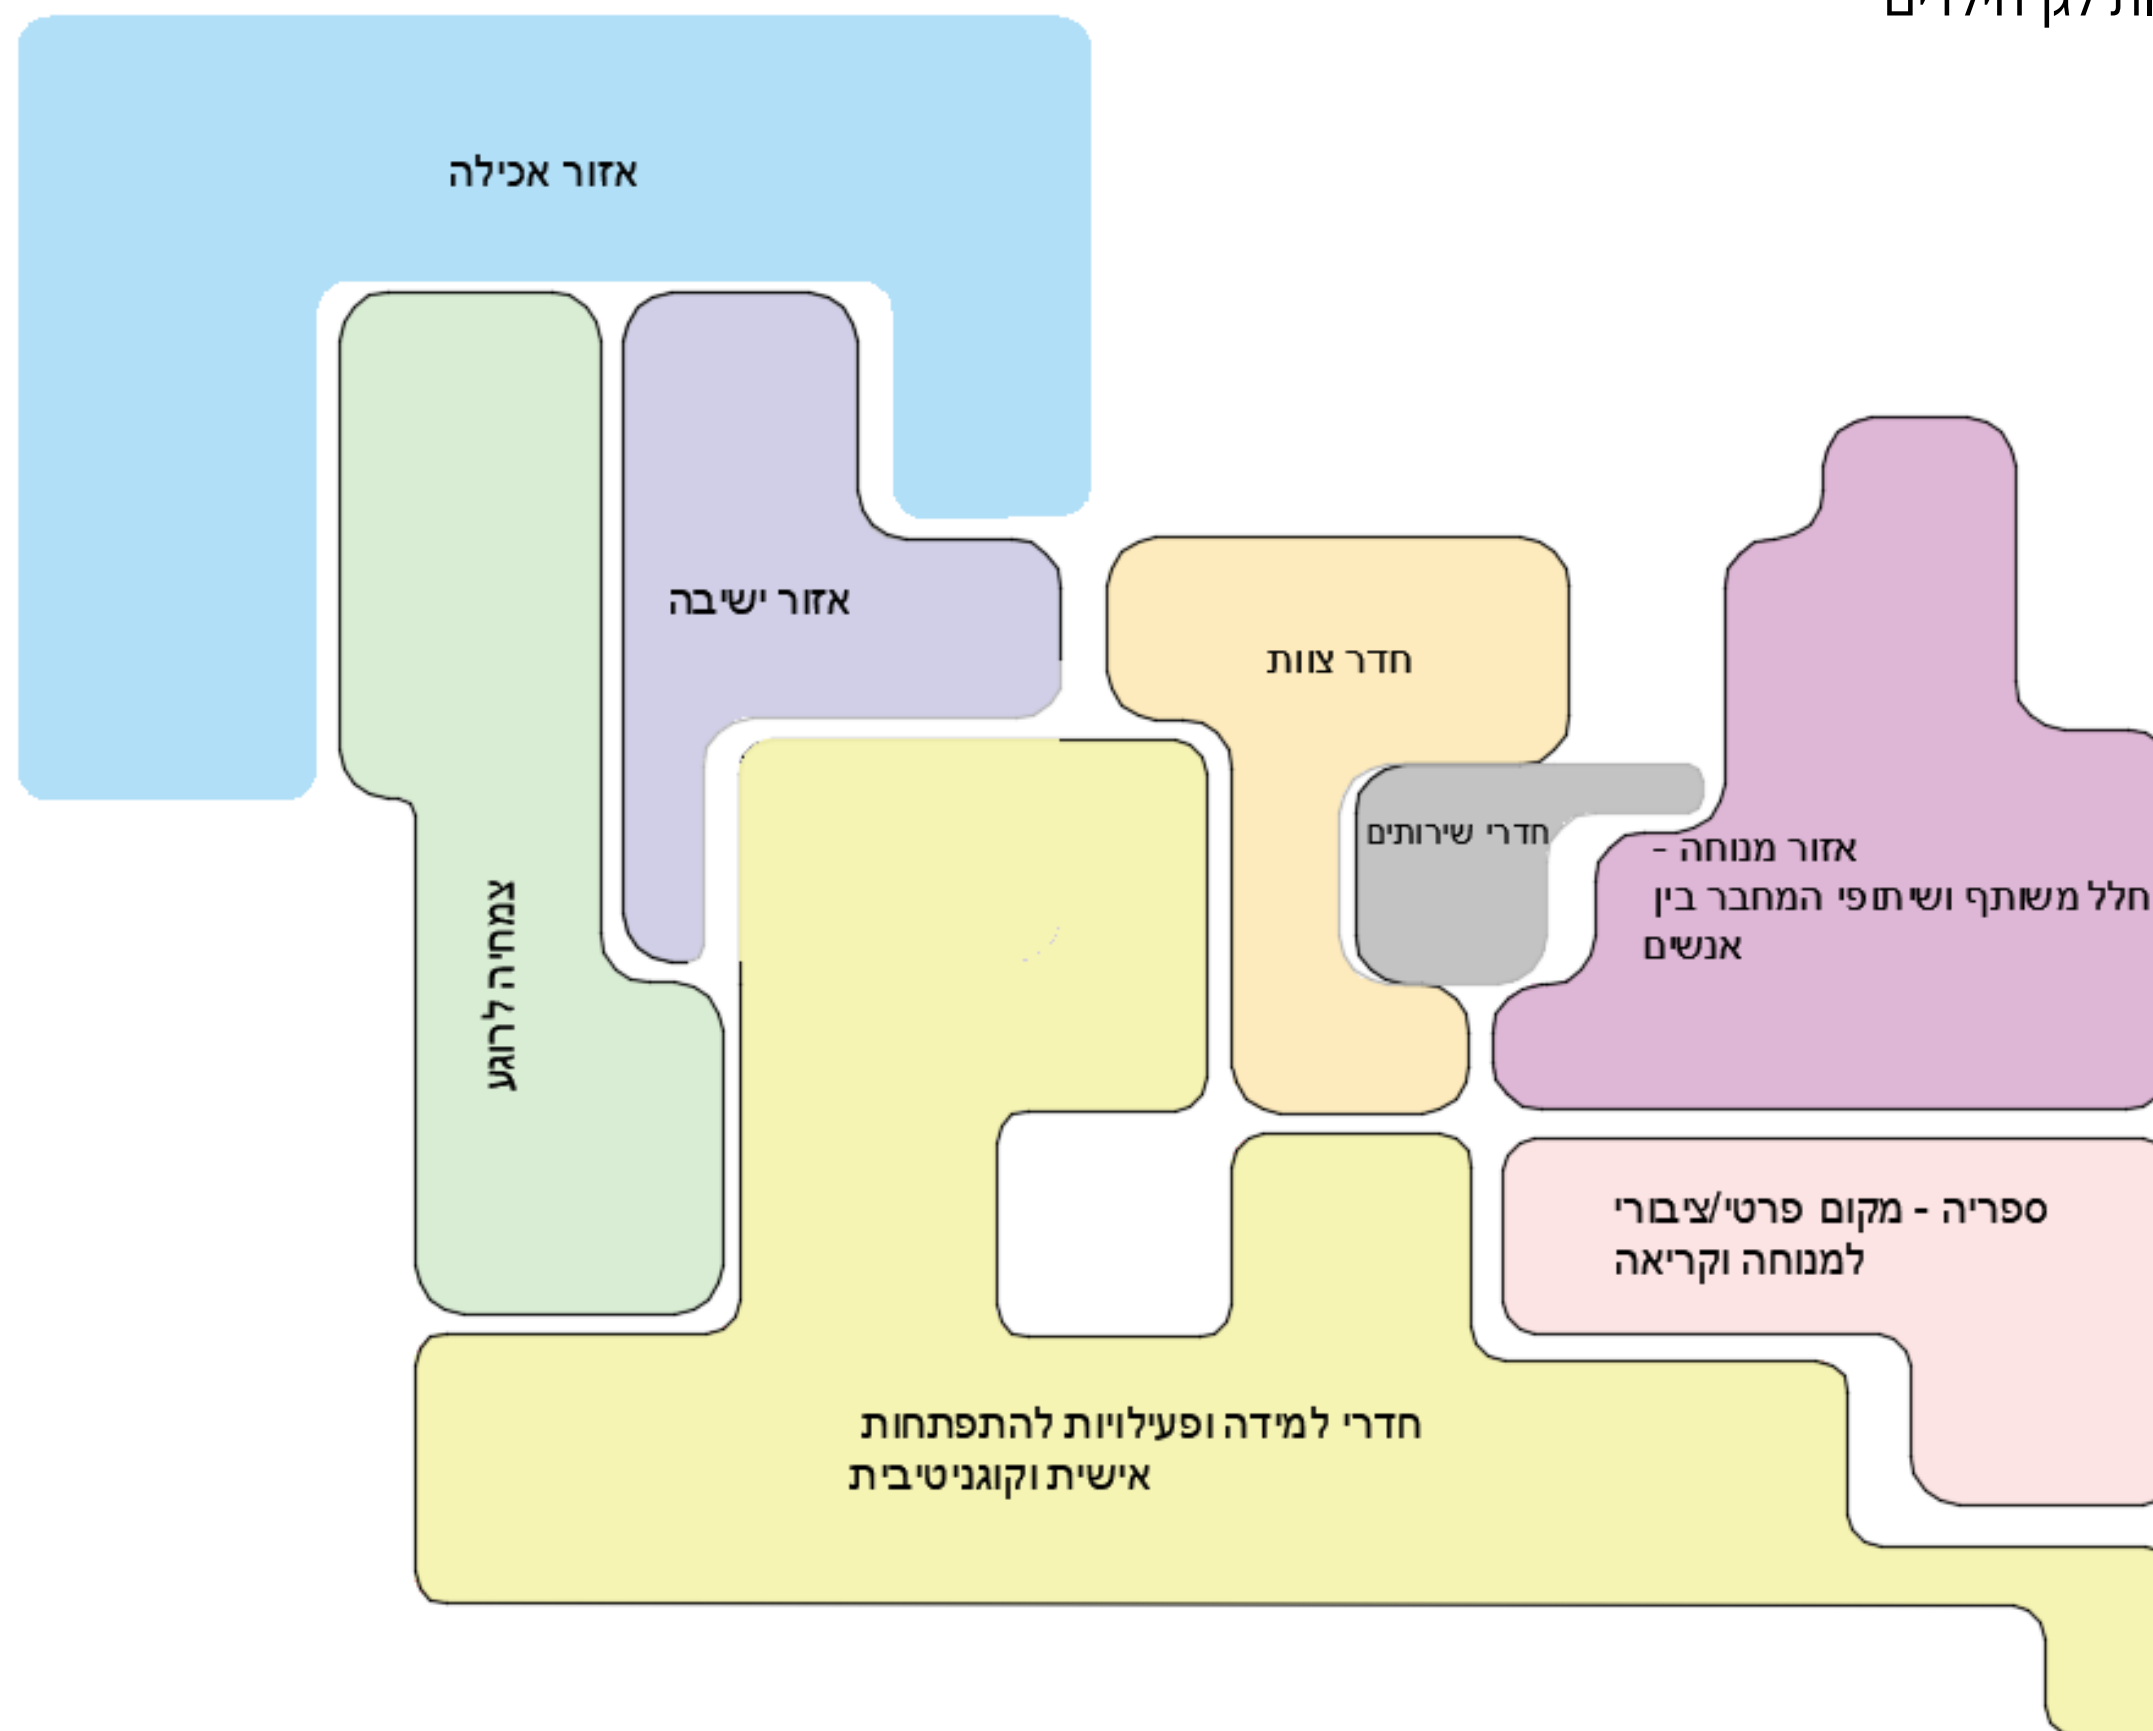

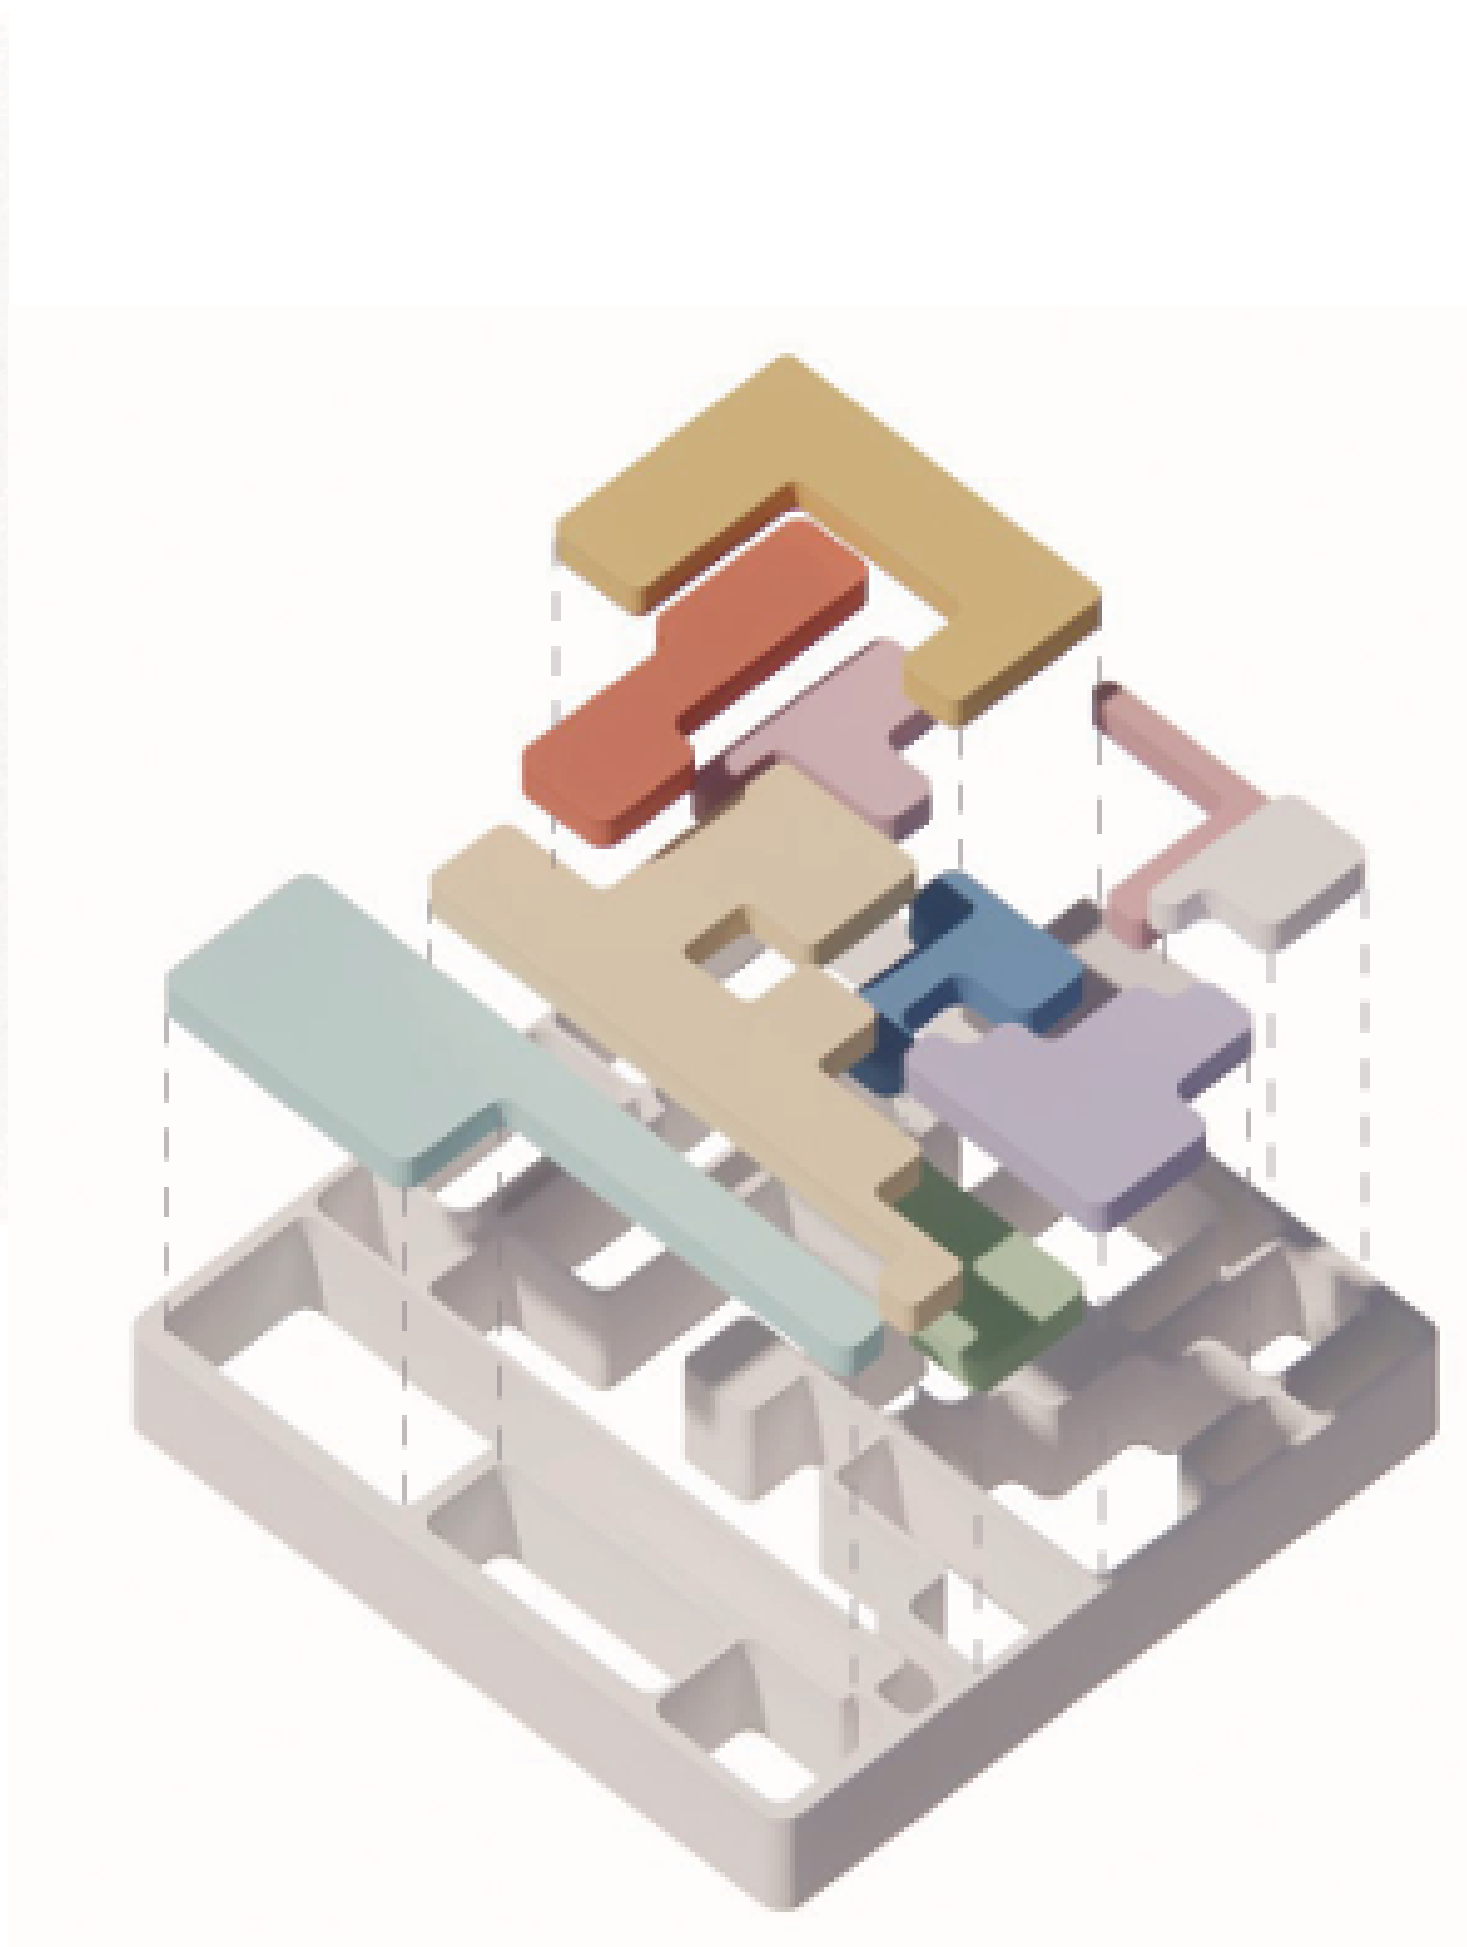

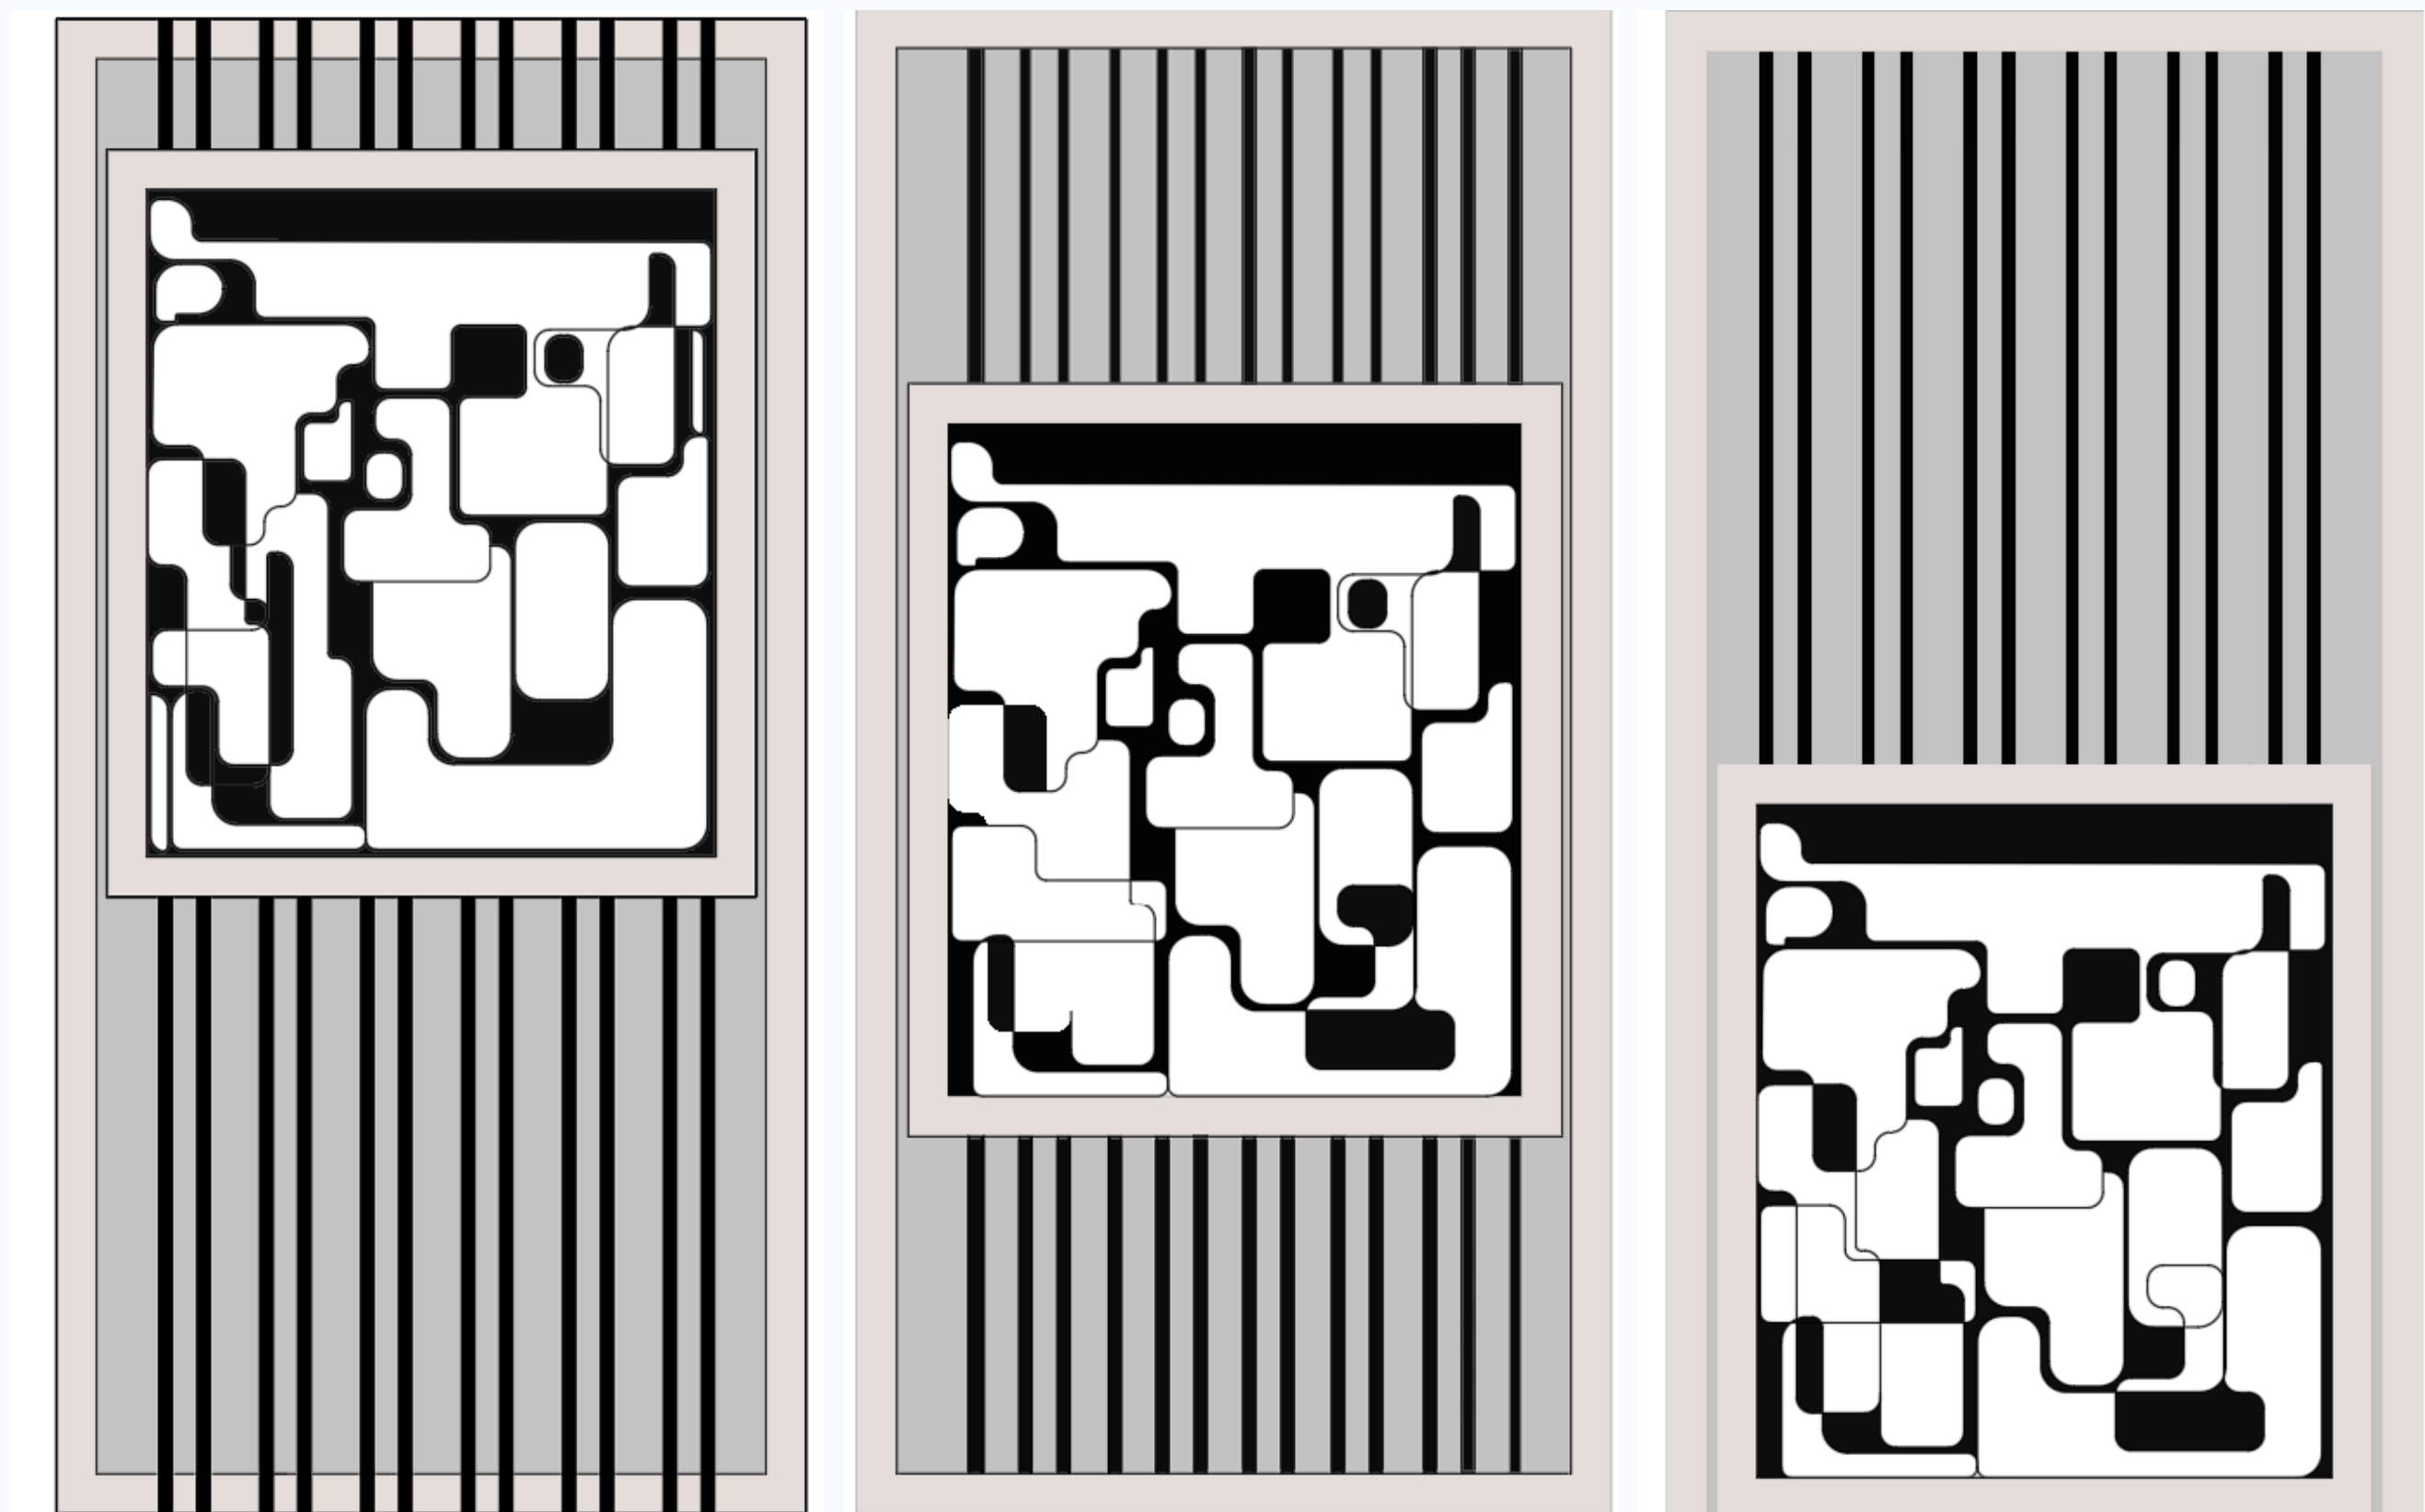


אפשרויות תנועה במרחב

פיתוח ראשוני לתכנית קומת הקרקע והקומה הראשונה וחלוקה לפרטי, חצי פרטי וציבורי

- פרטי
- חצי פרטי
- ציבורי


±0.00

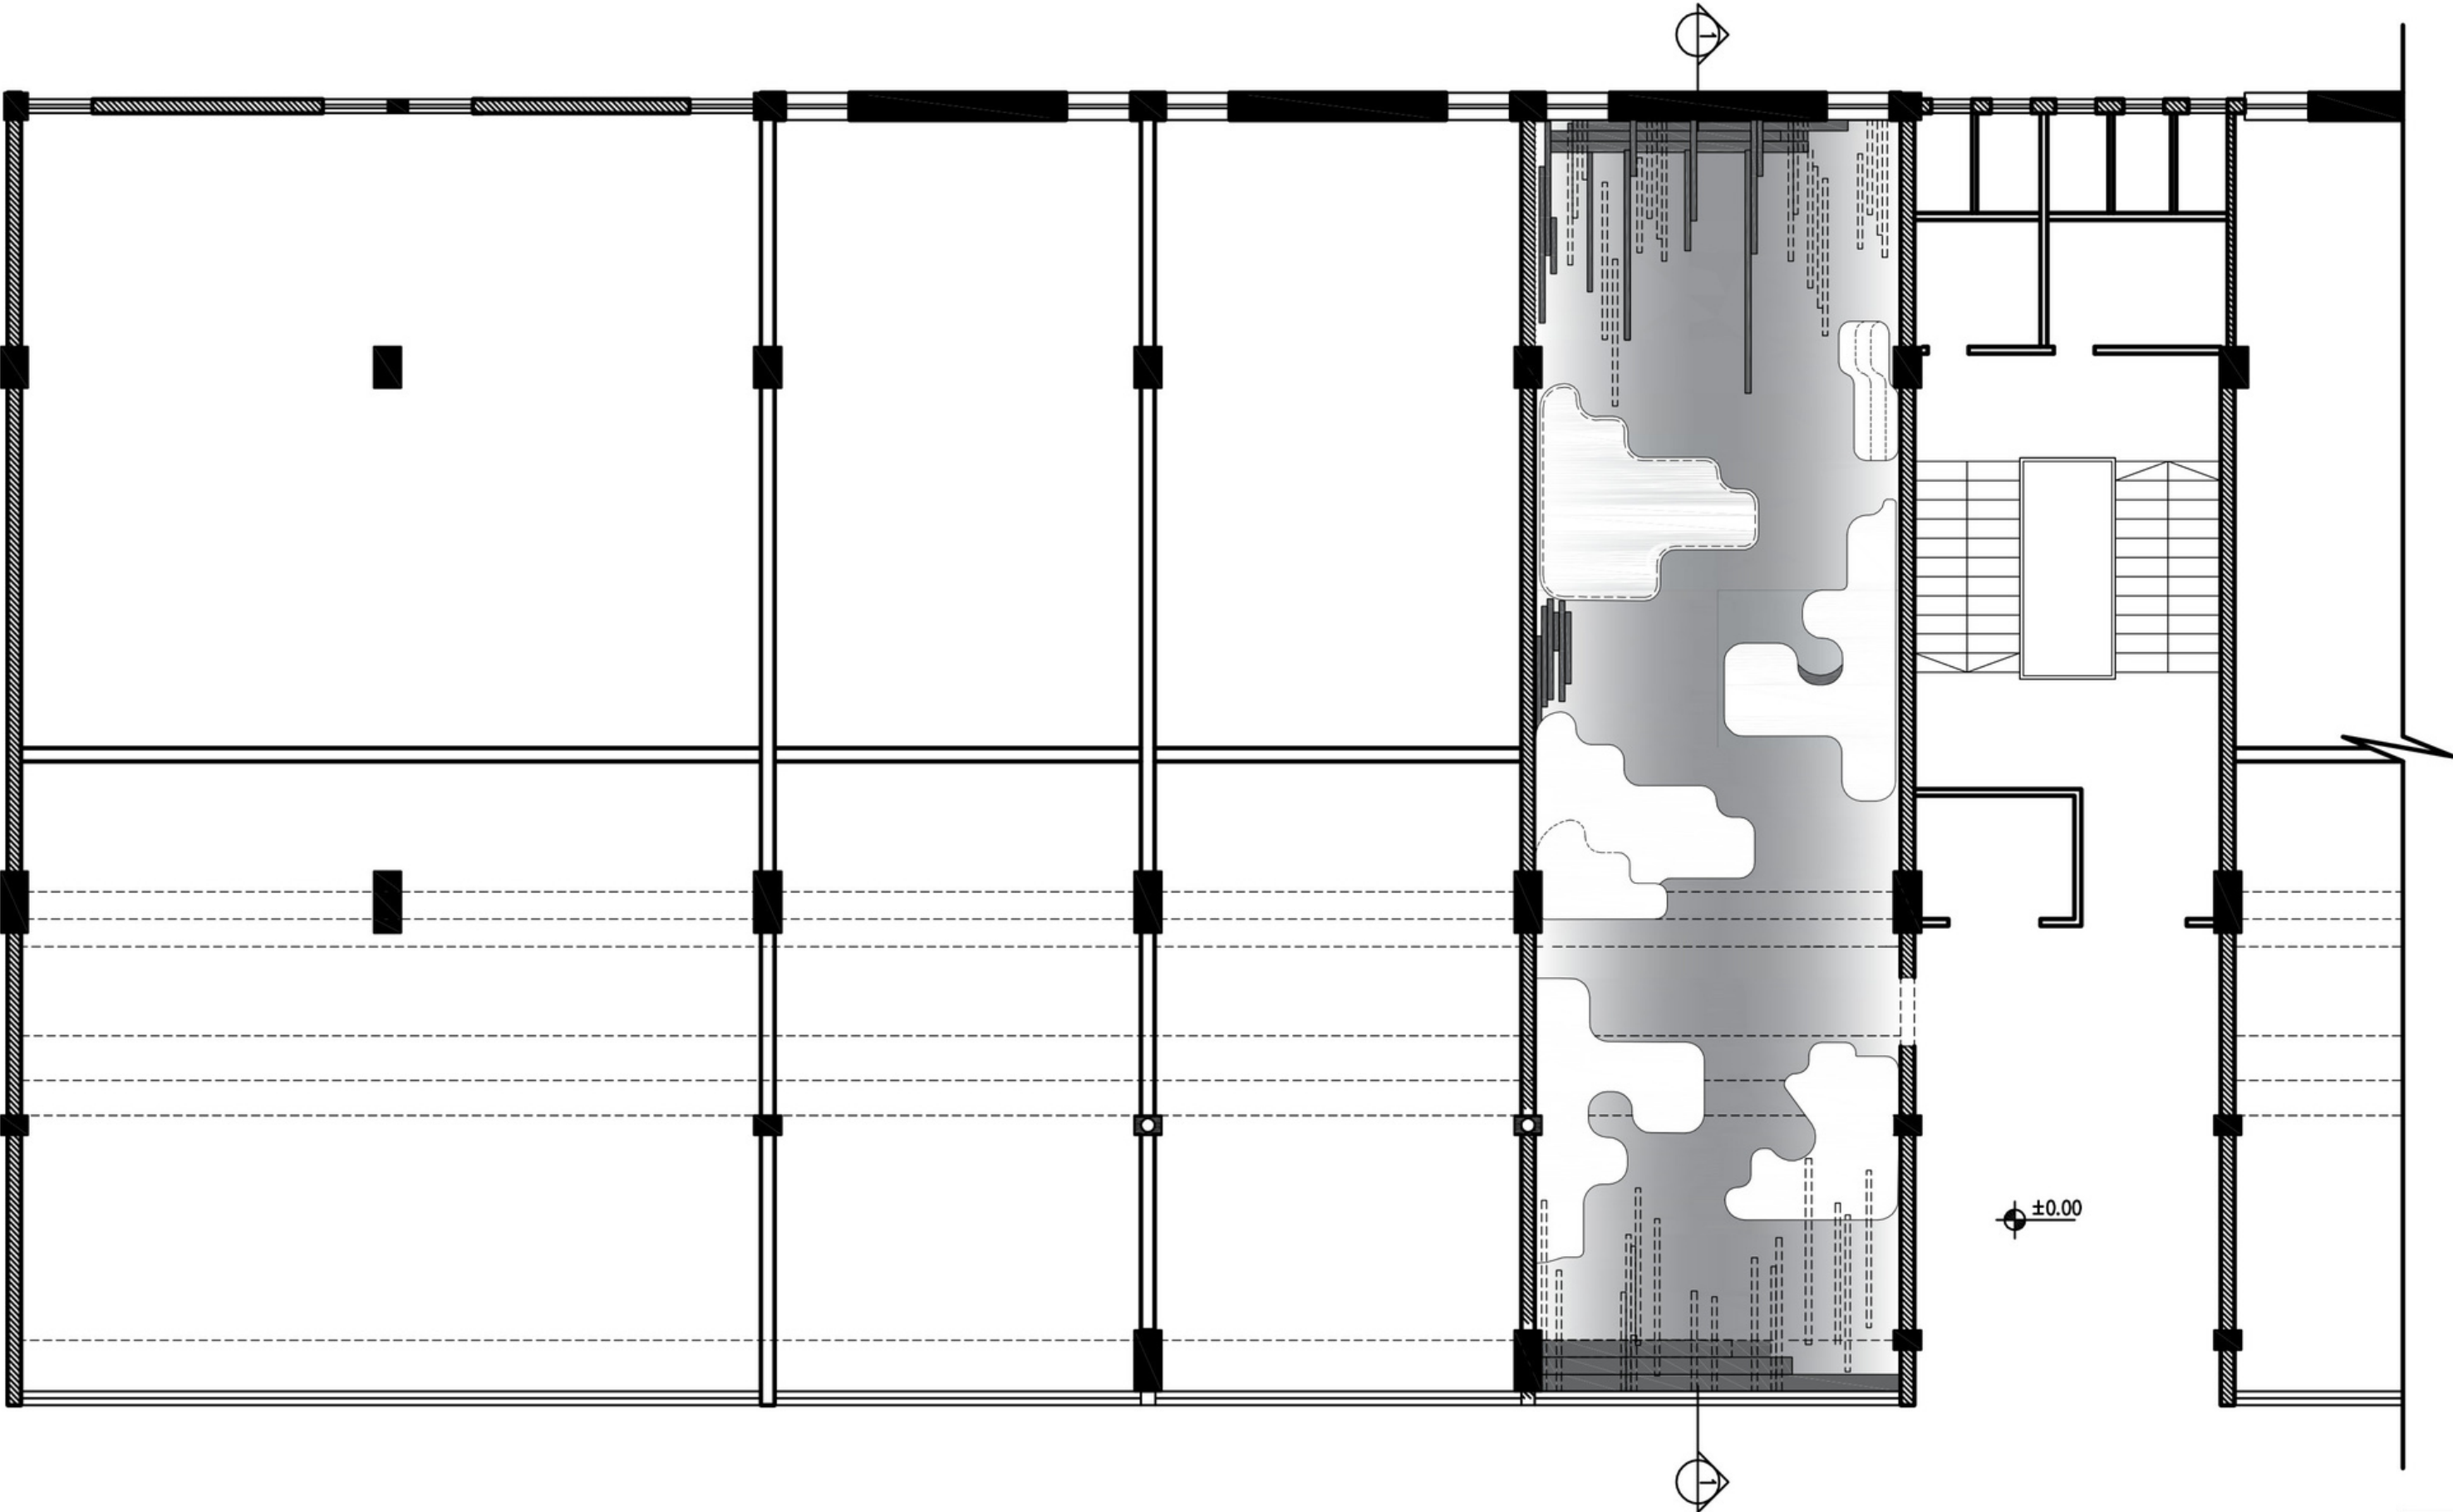

GROUND PLAN

- פרטי
- חצי פרטי
- ציבורי

±0.00

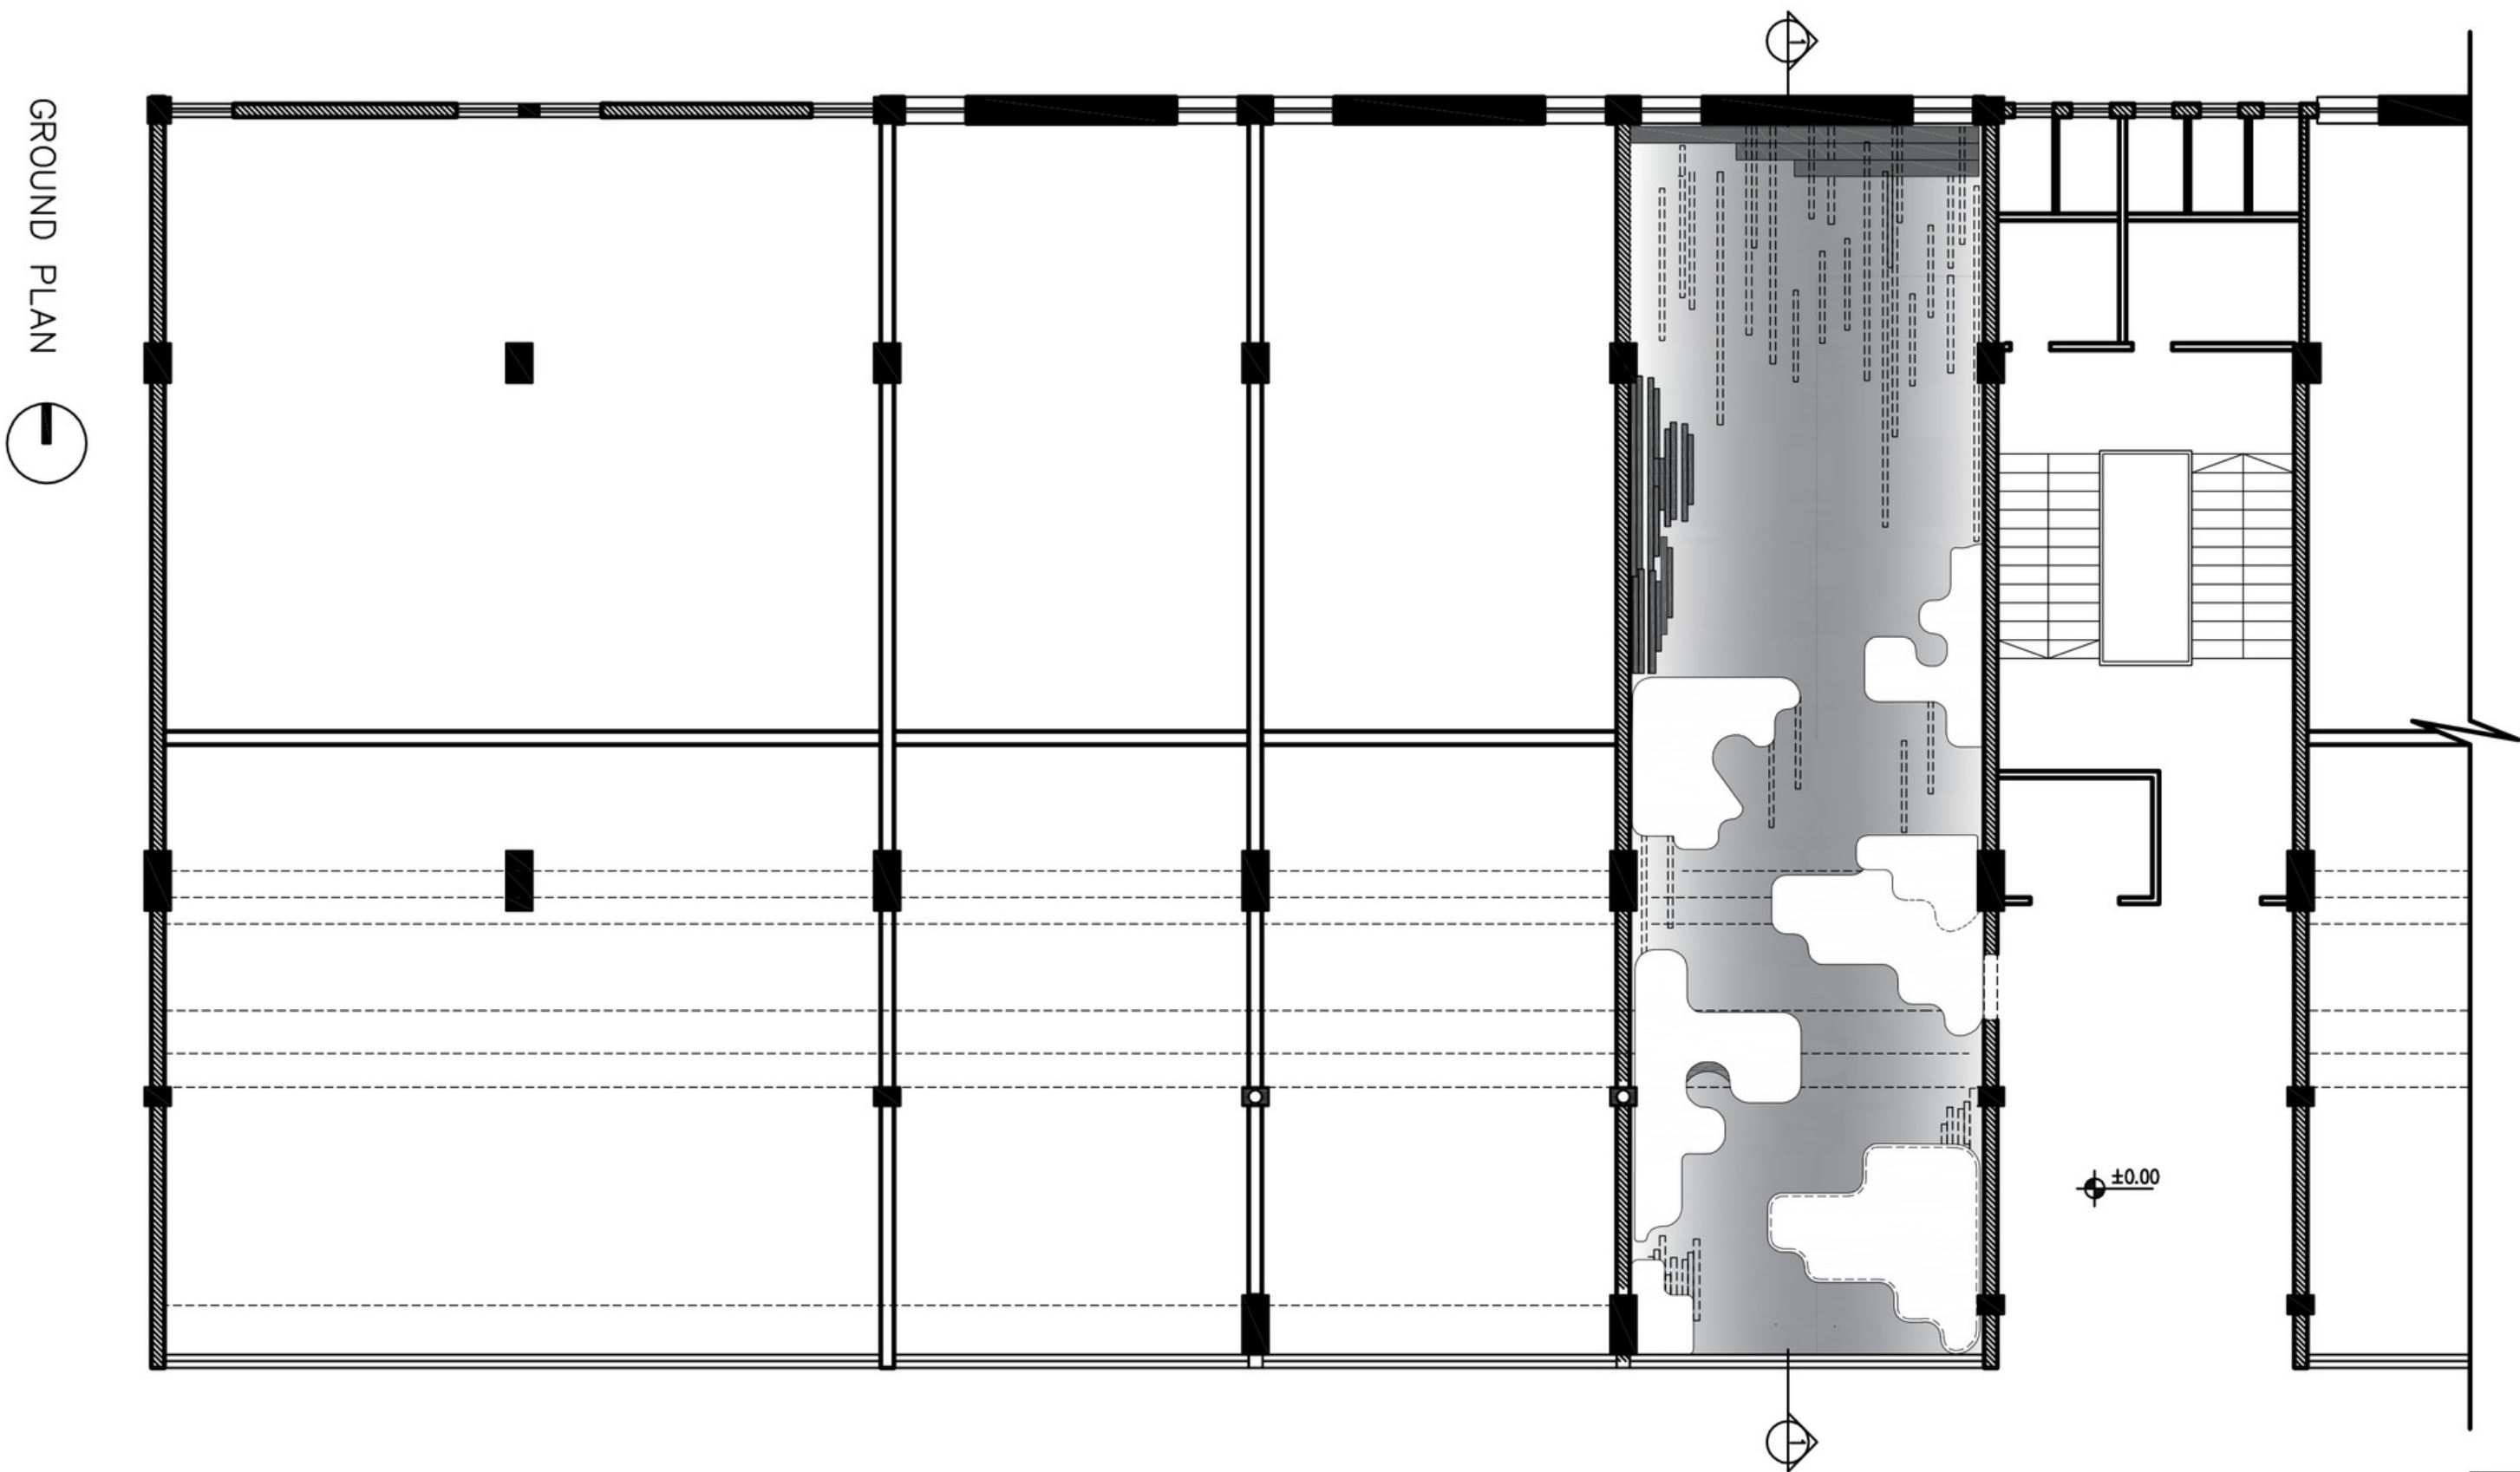


GROUND PLAN





- פרטי
- חצי פרטי
- ציבורי

±0.00

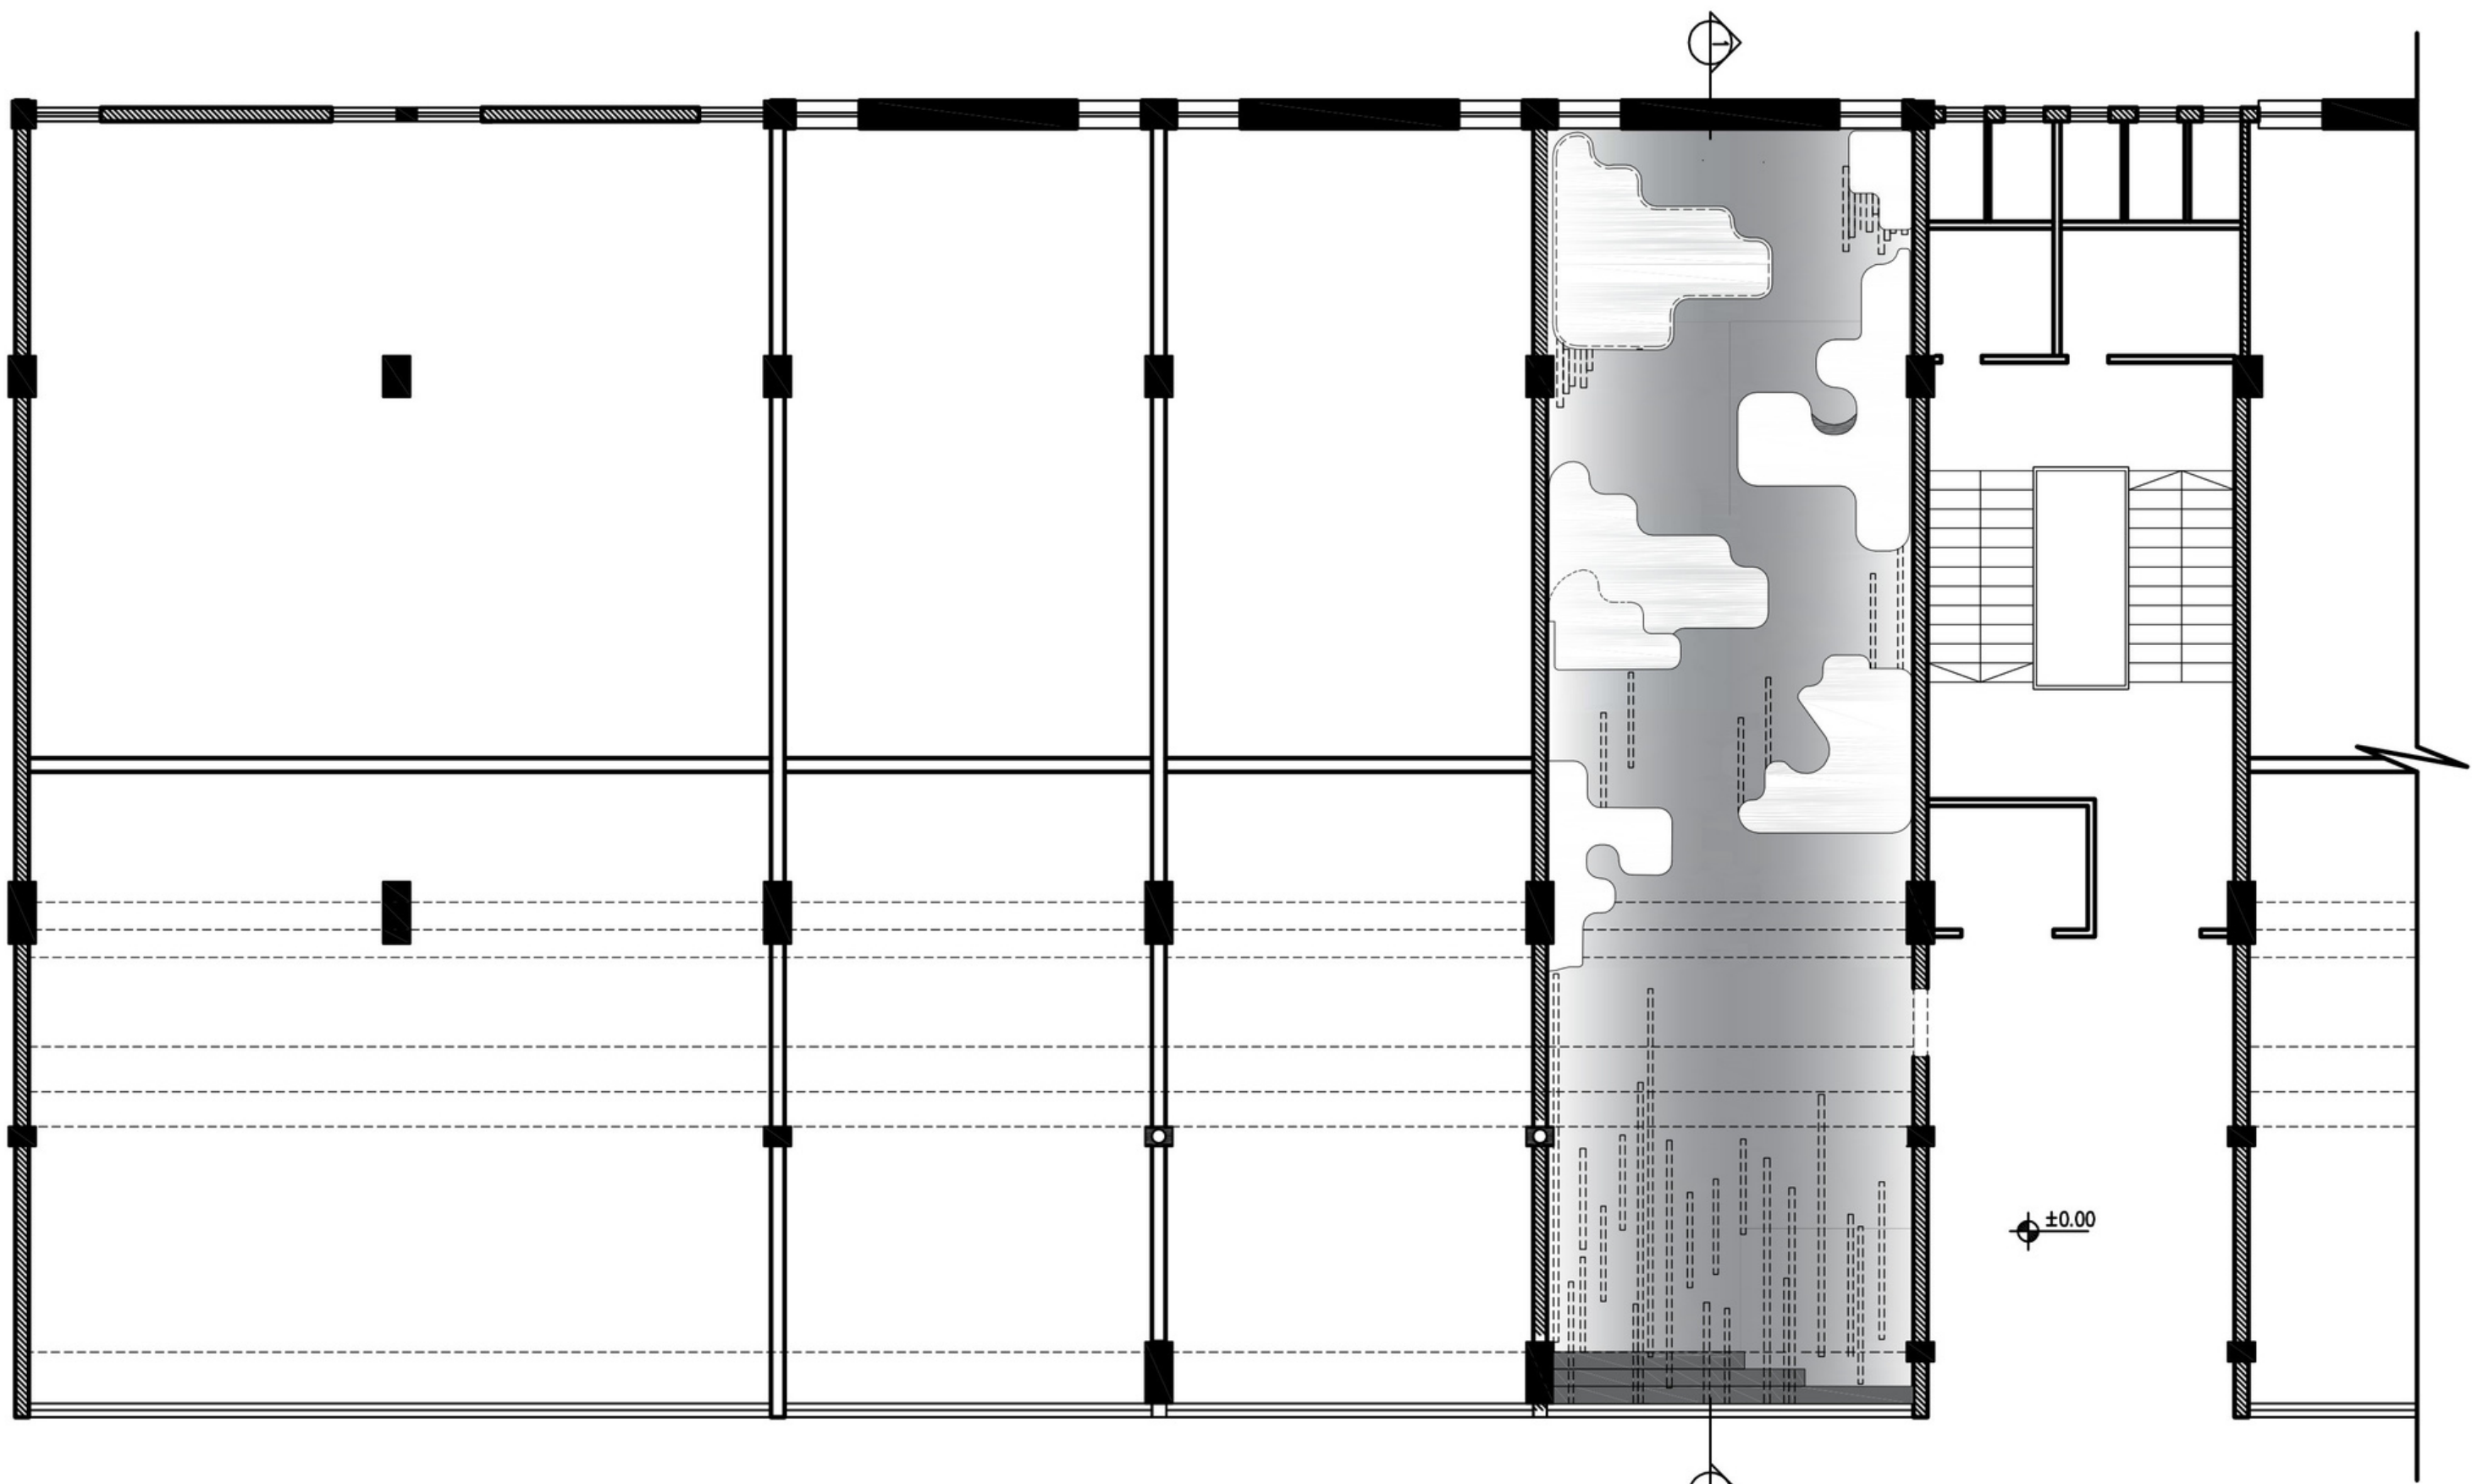


GROUND PLAN

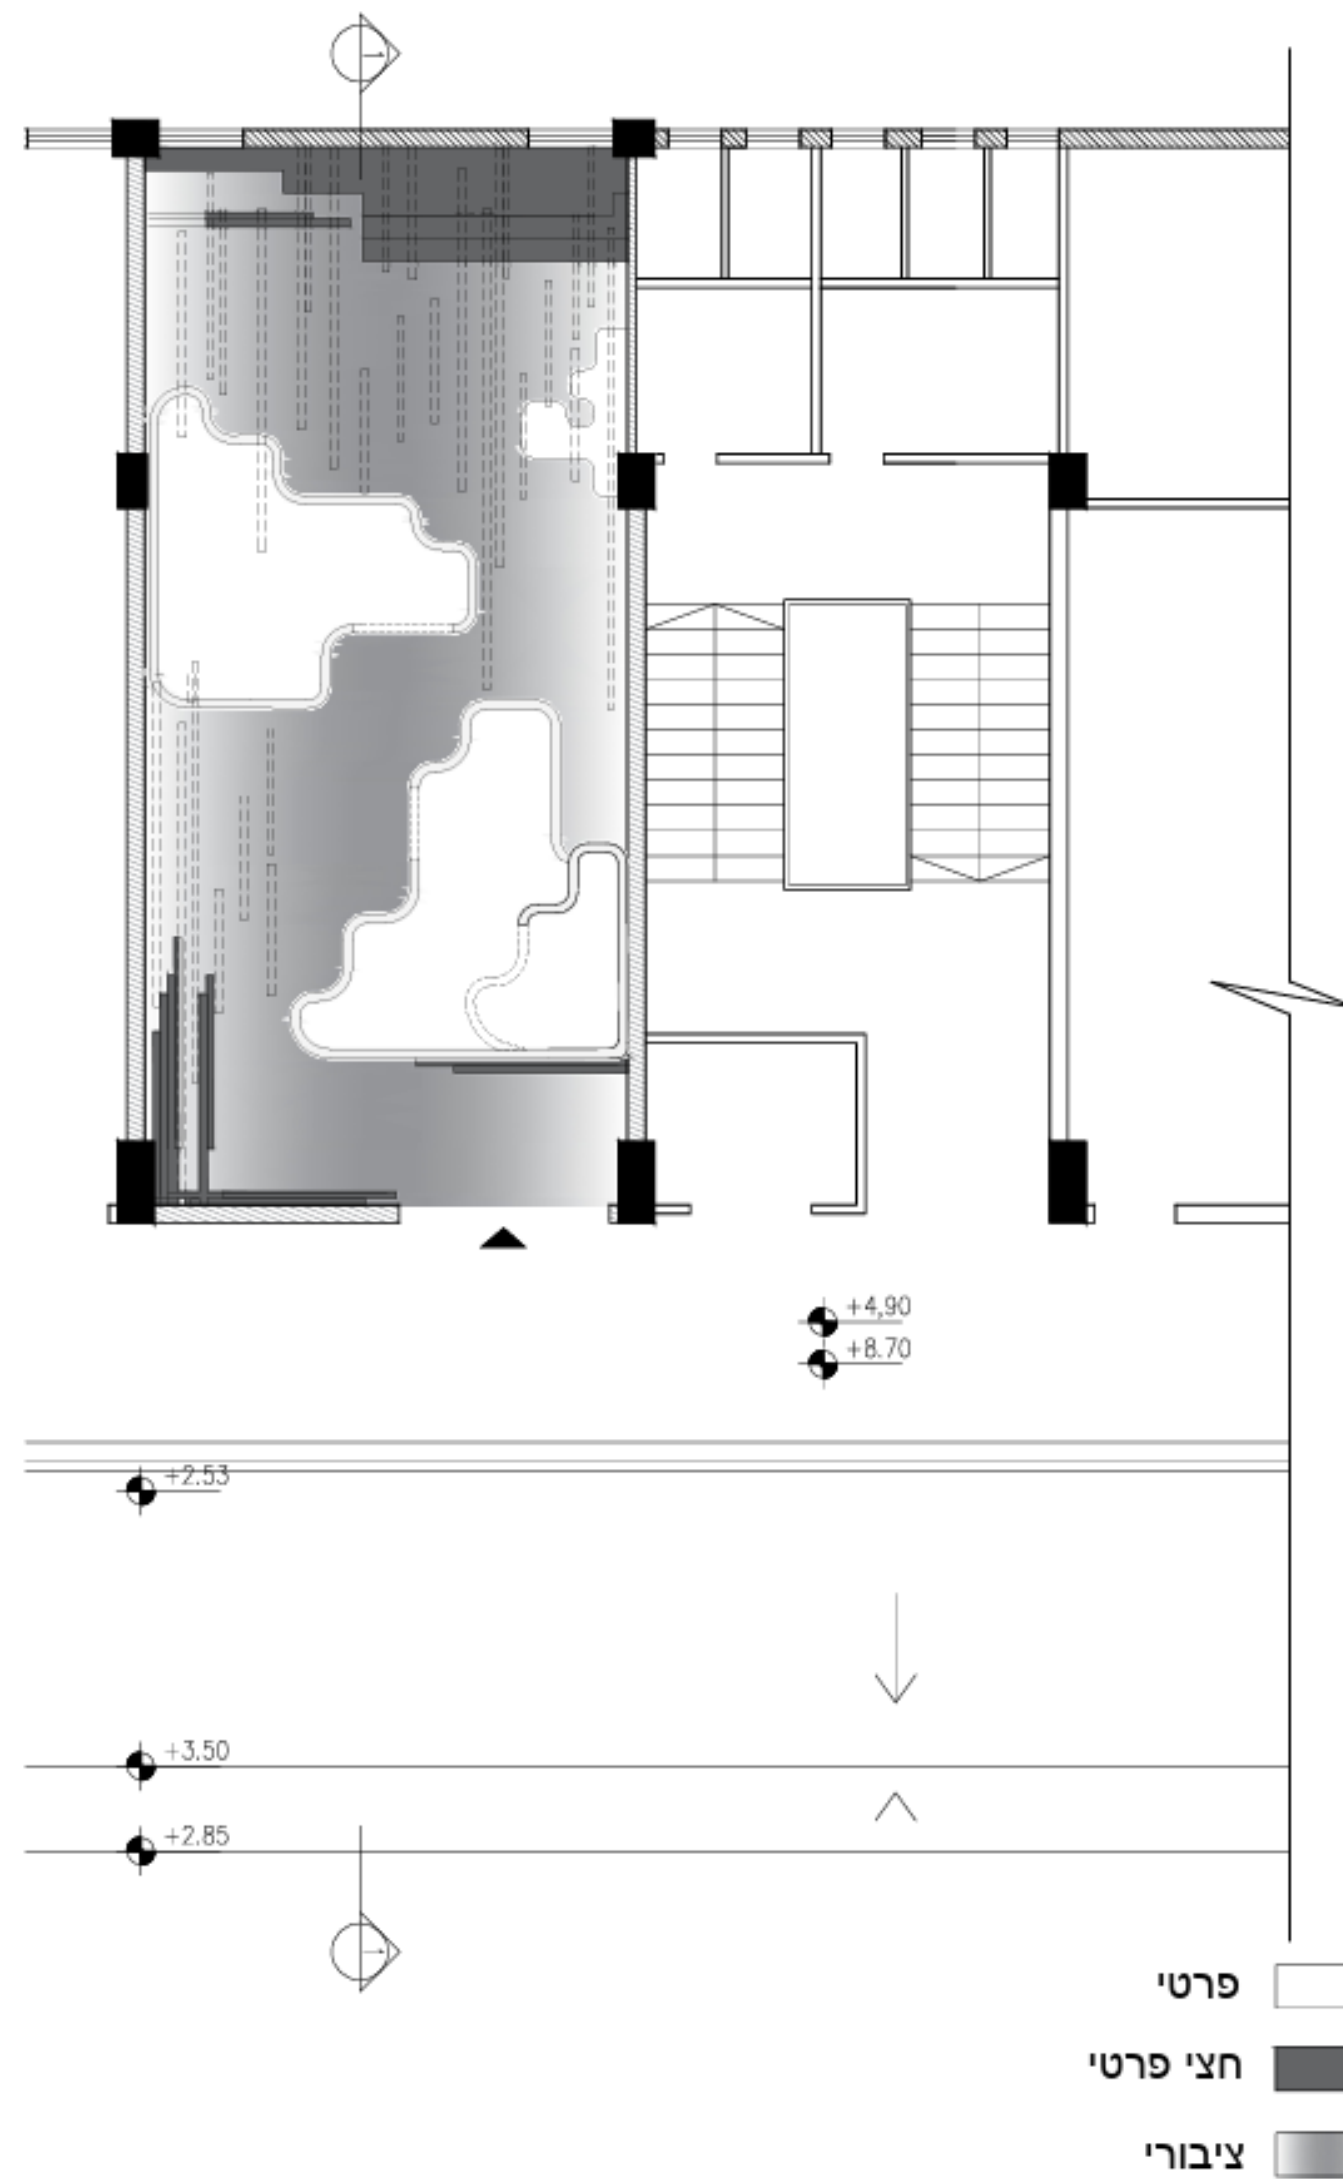

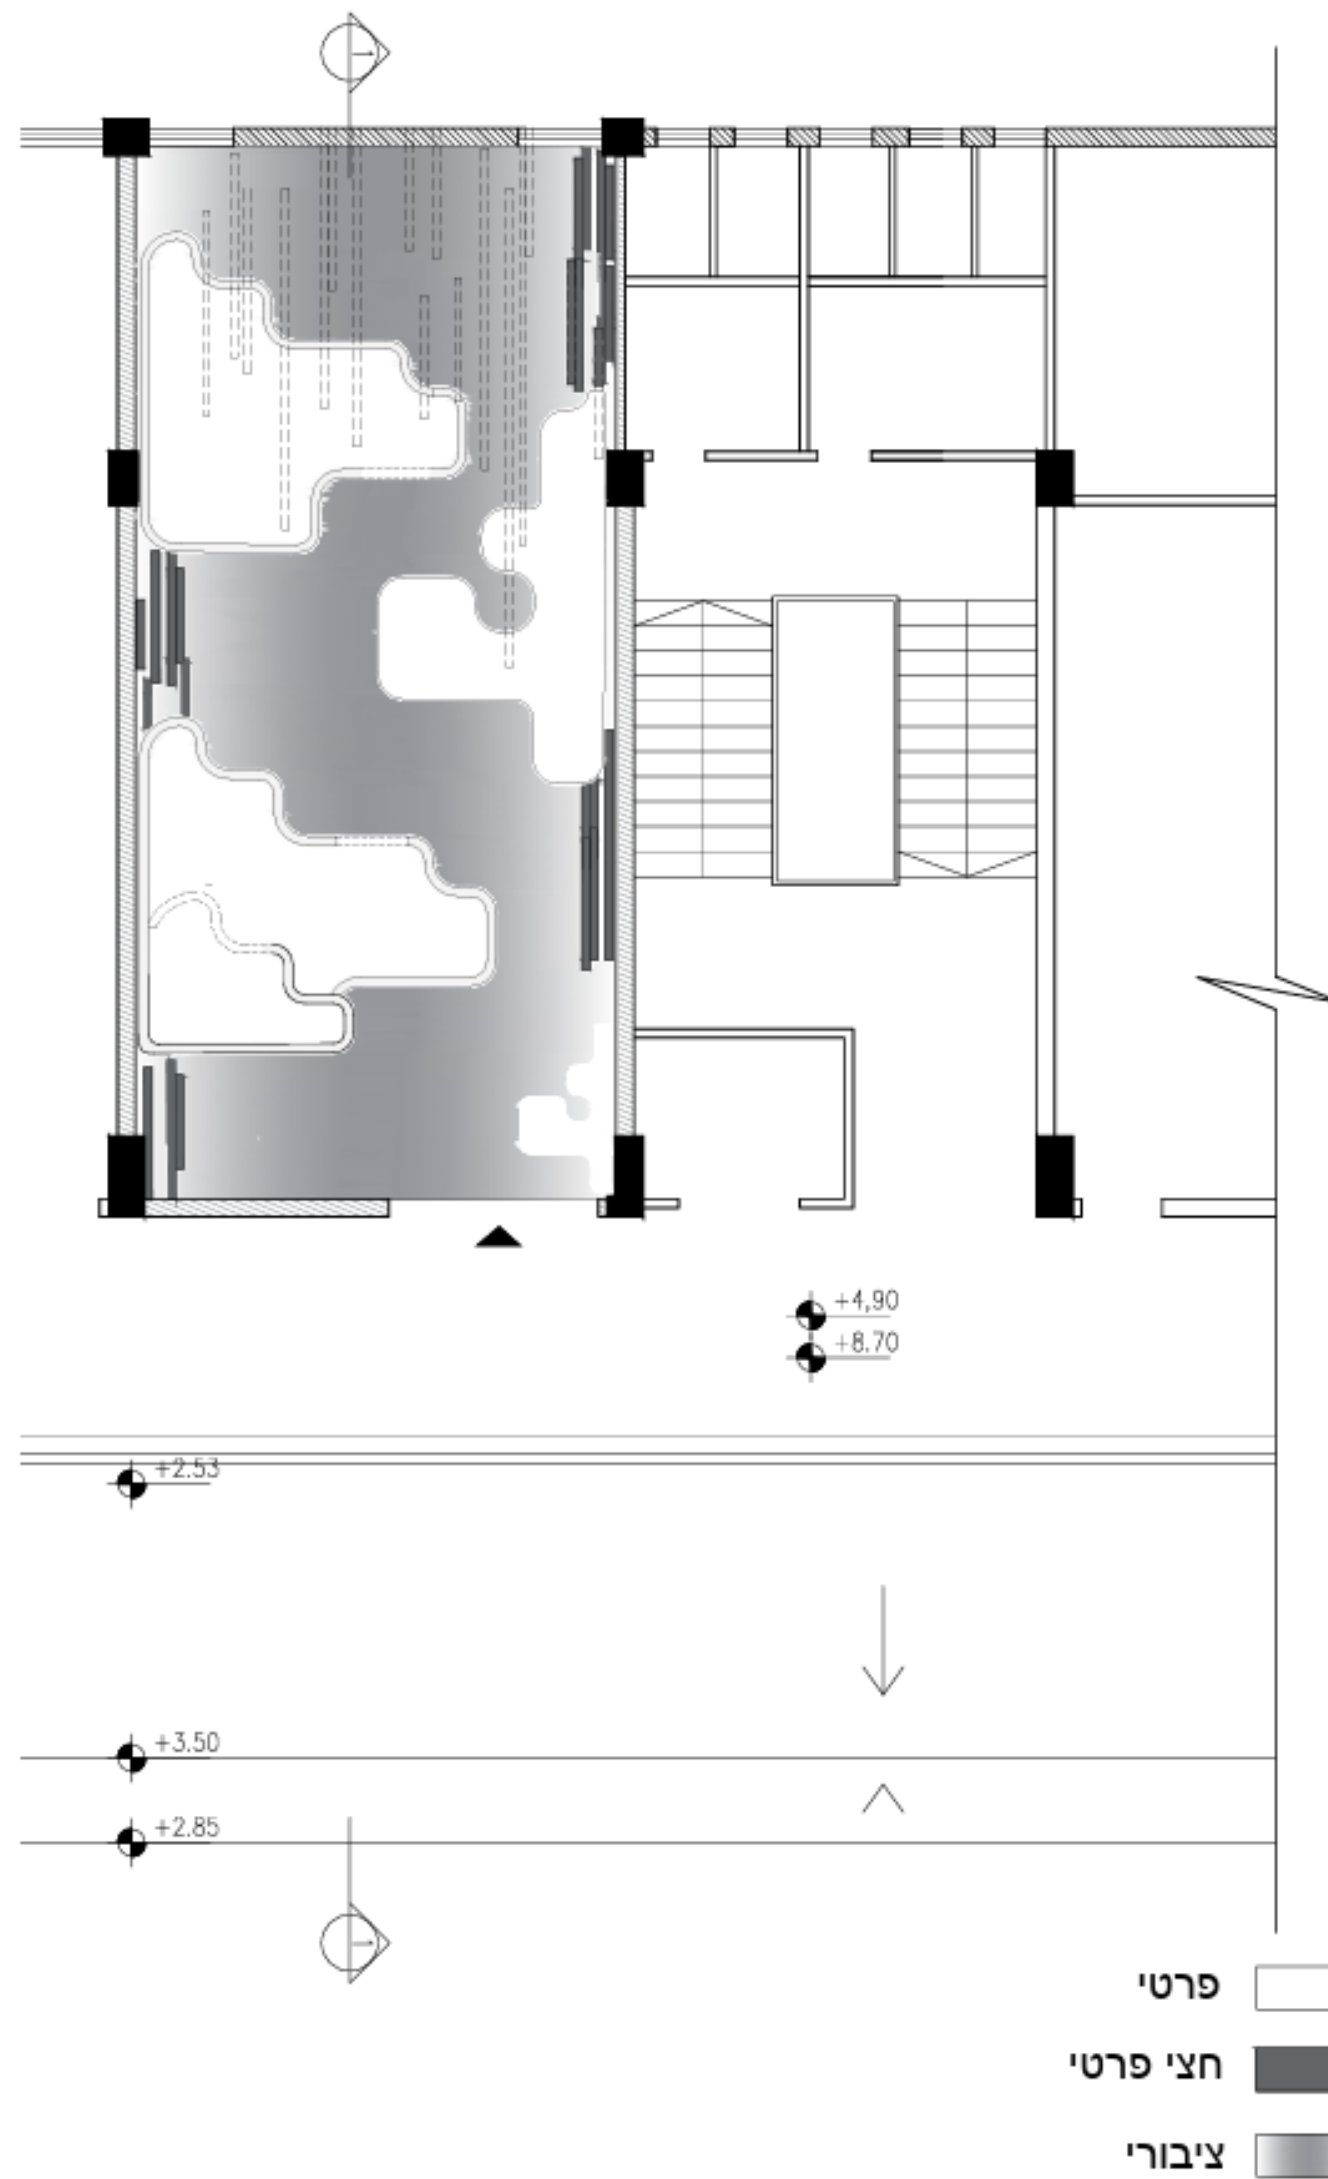




שפה עיצובית

חדרים בתוך הבית

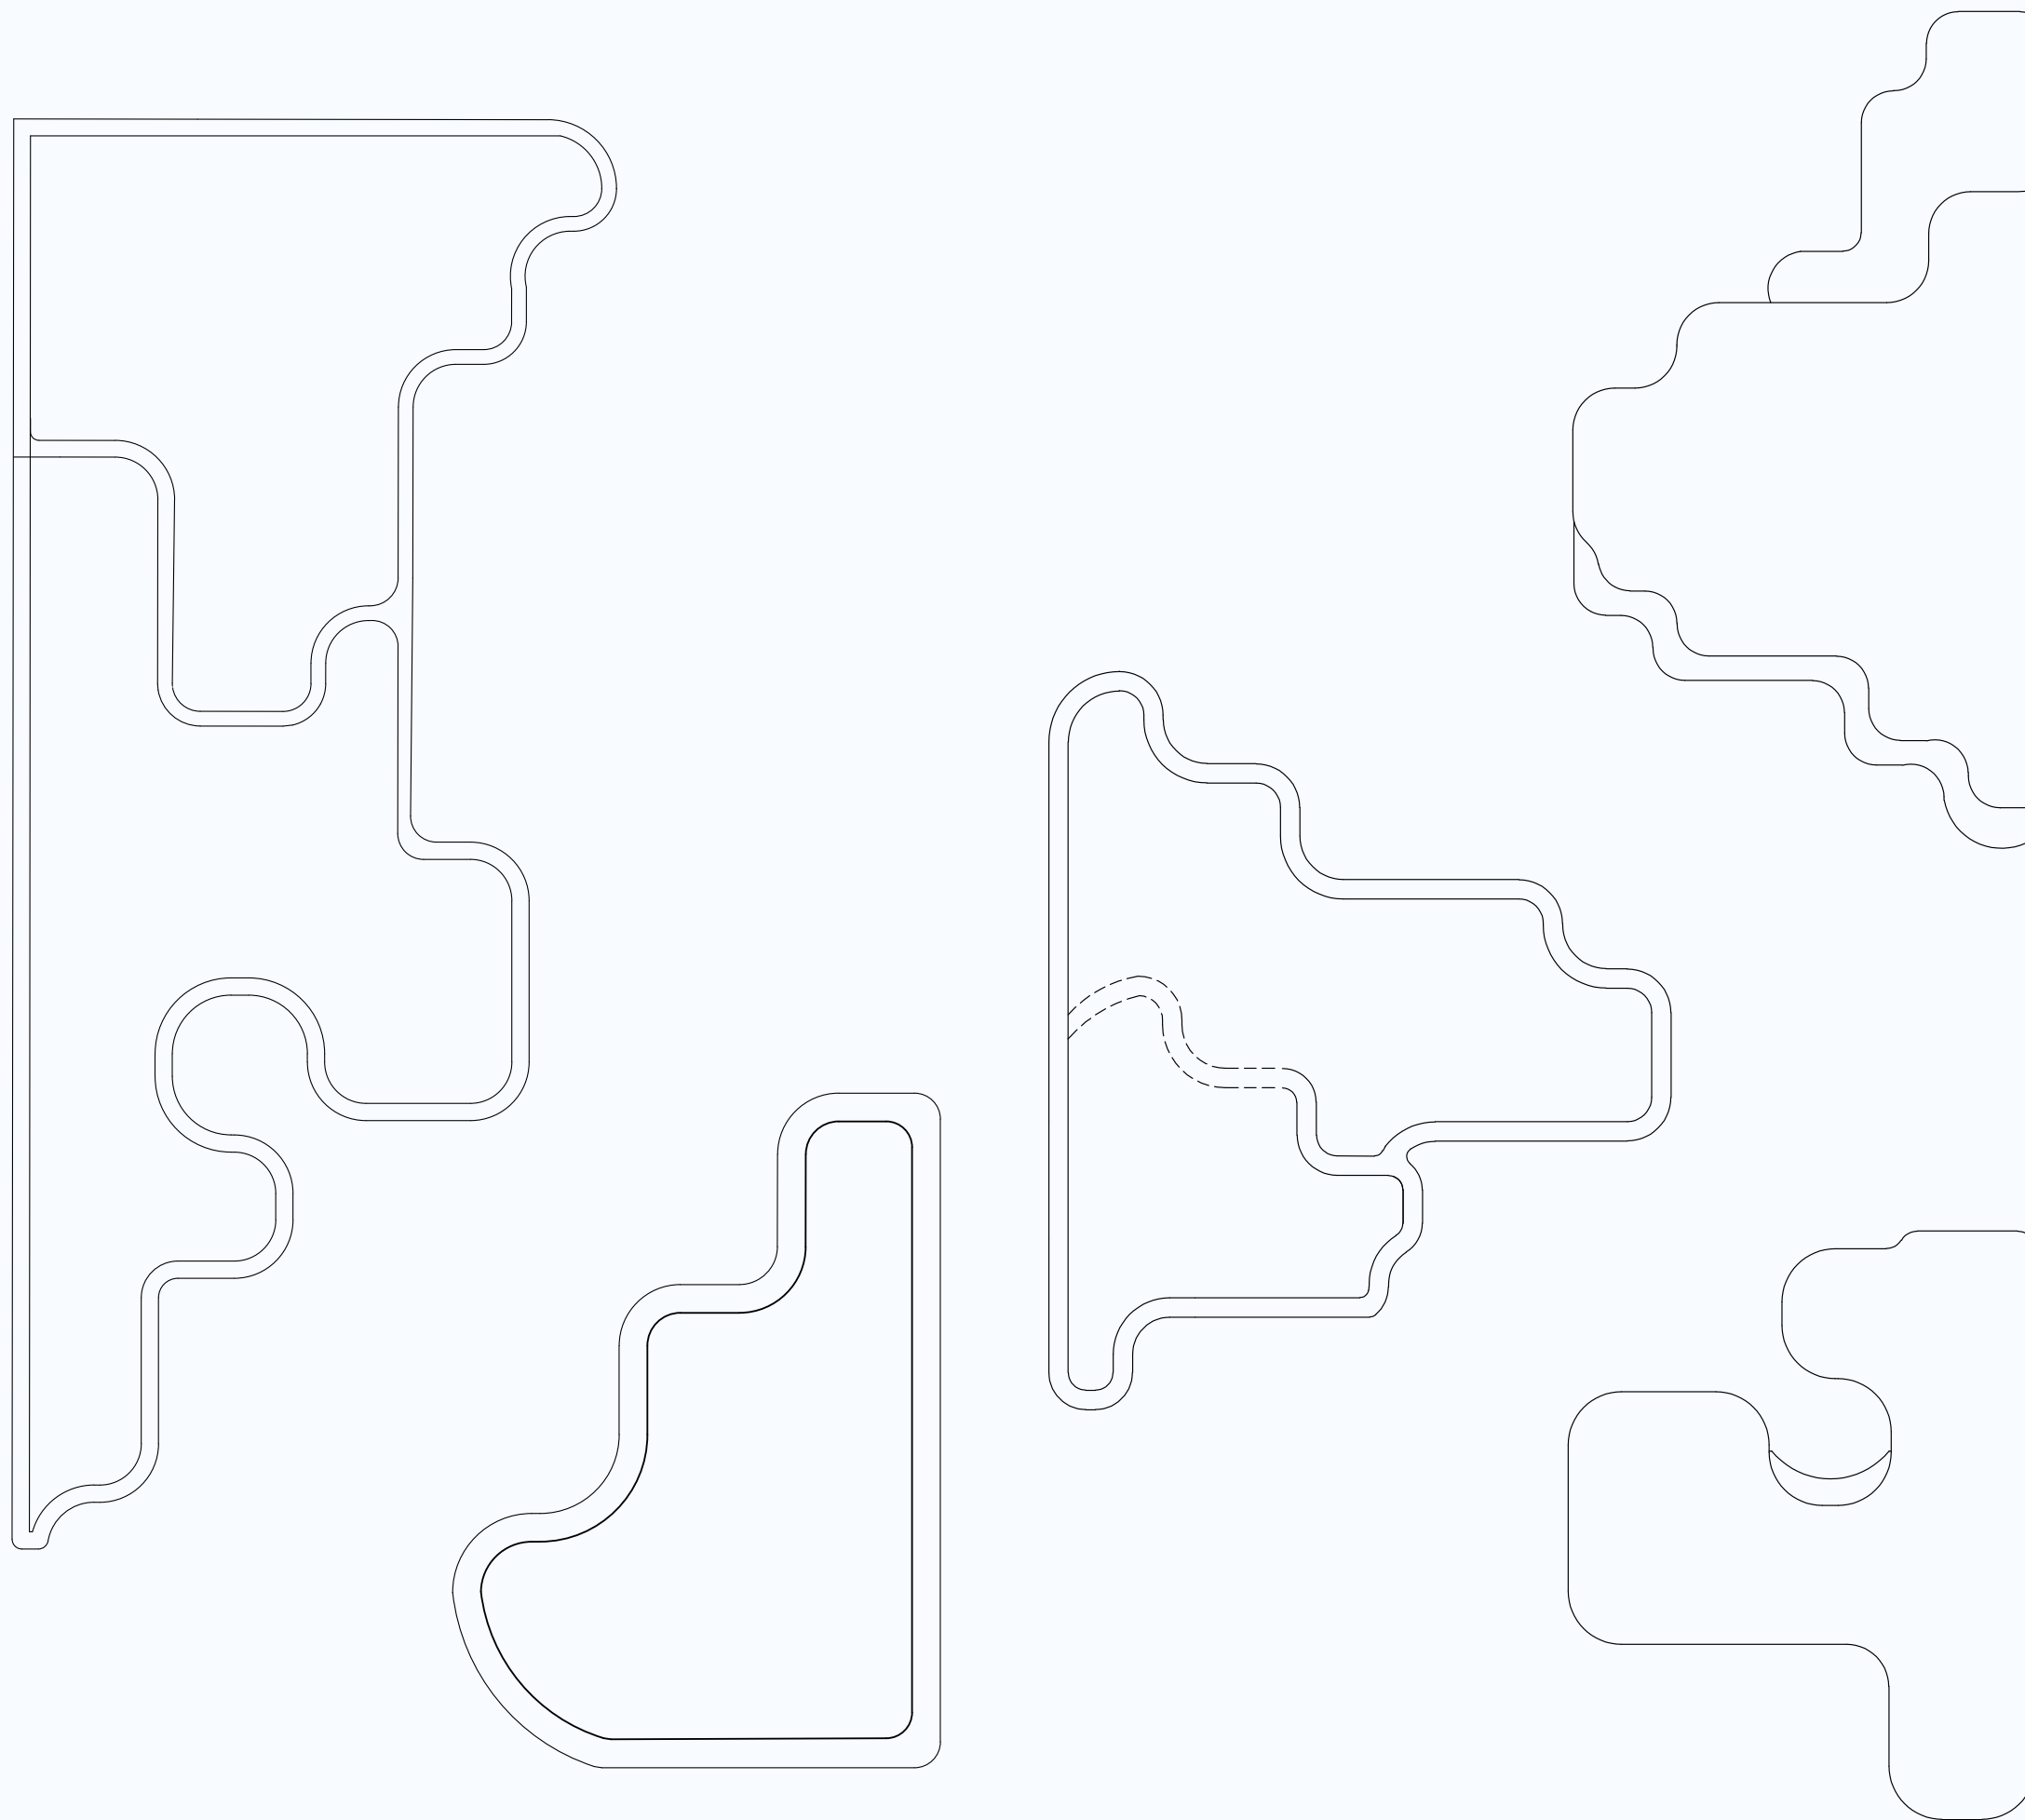



שפה עיצובית


ריהוט ותאורה מסביב לבית

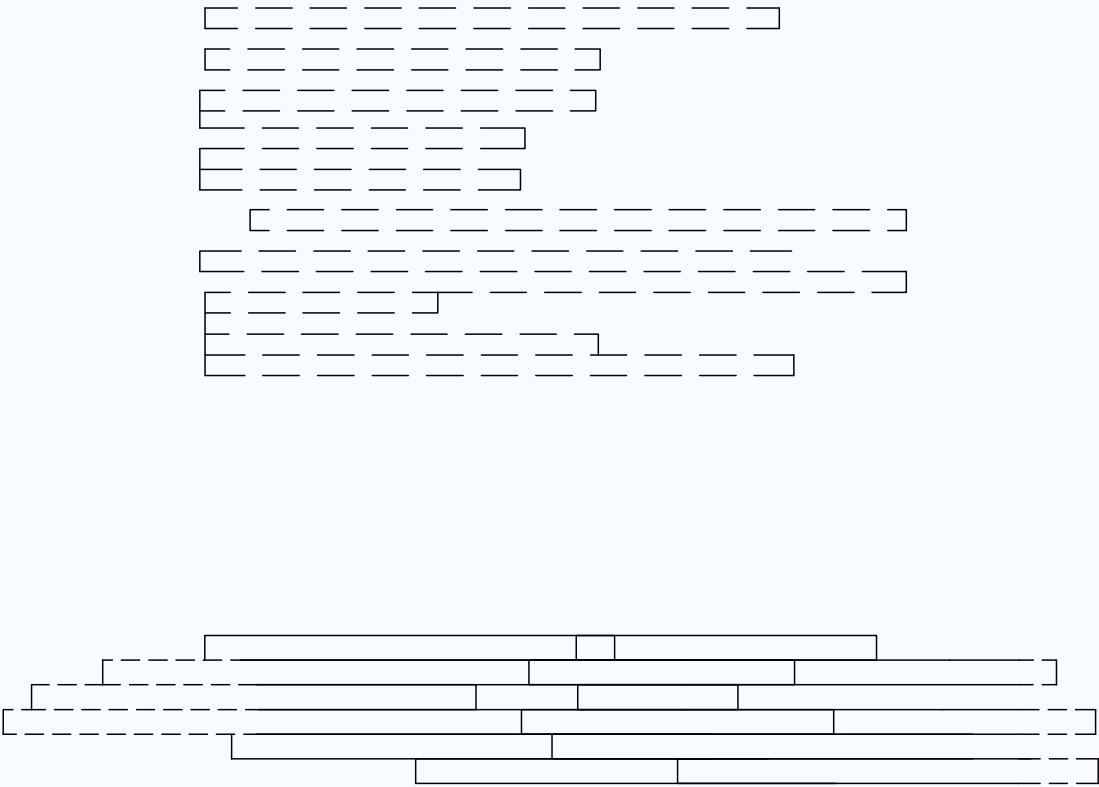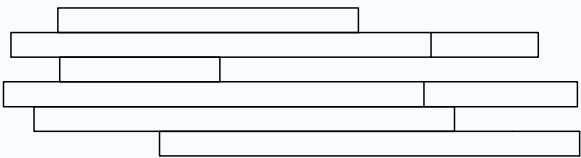 


דיאגרמות

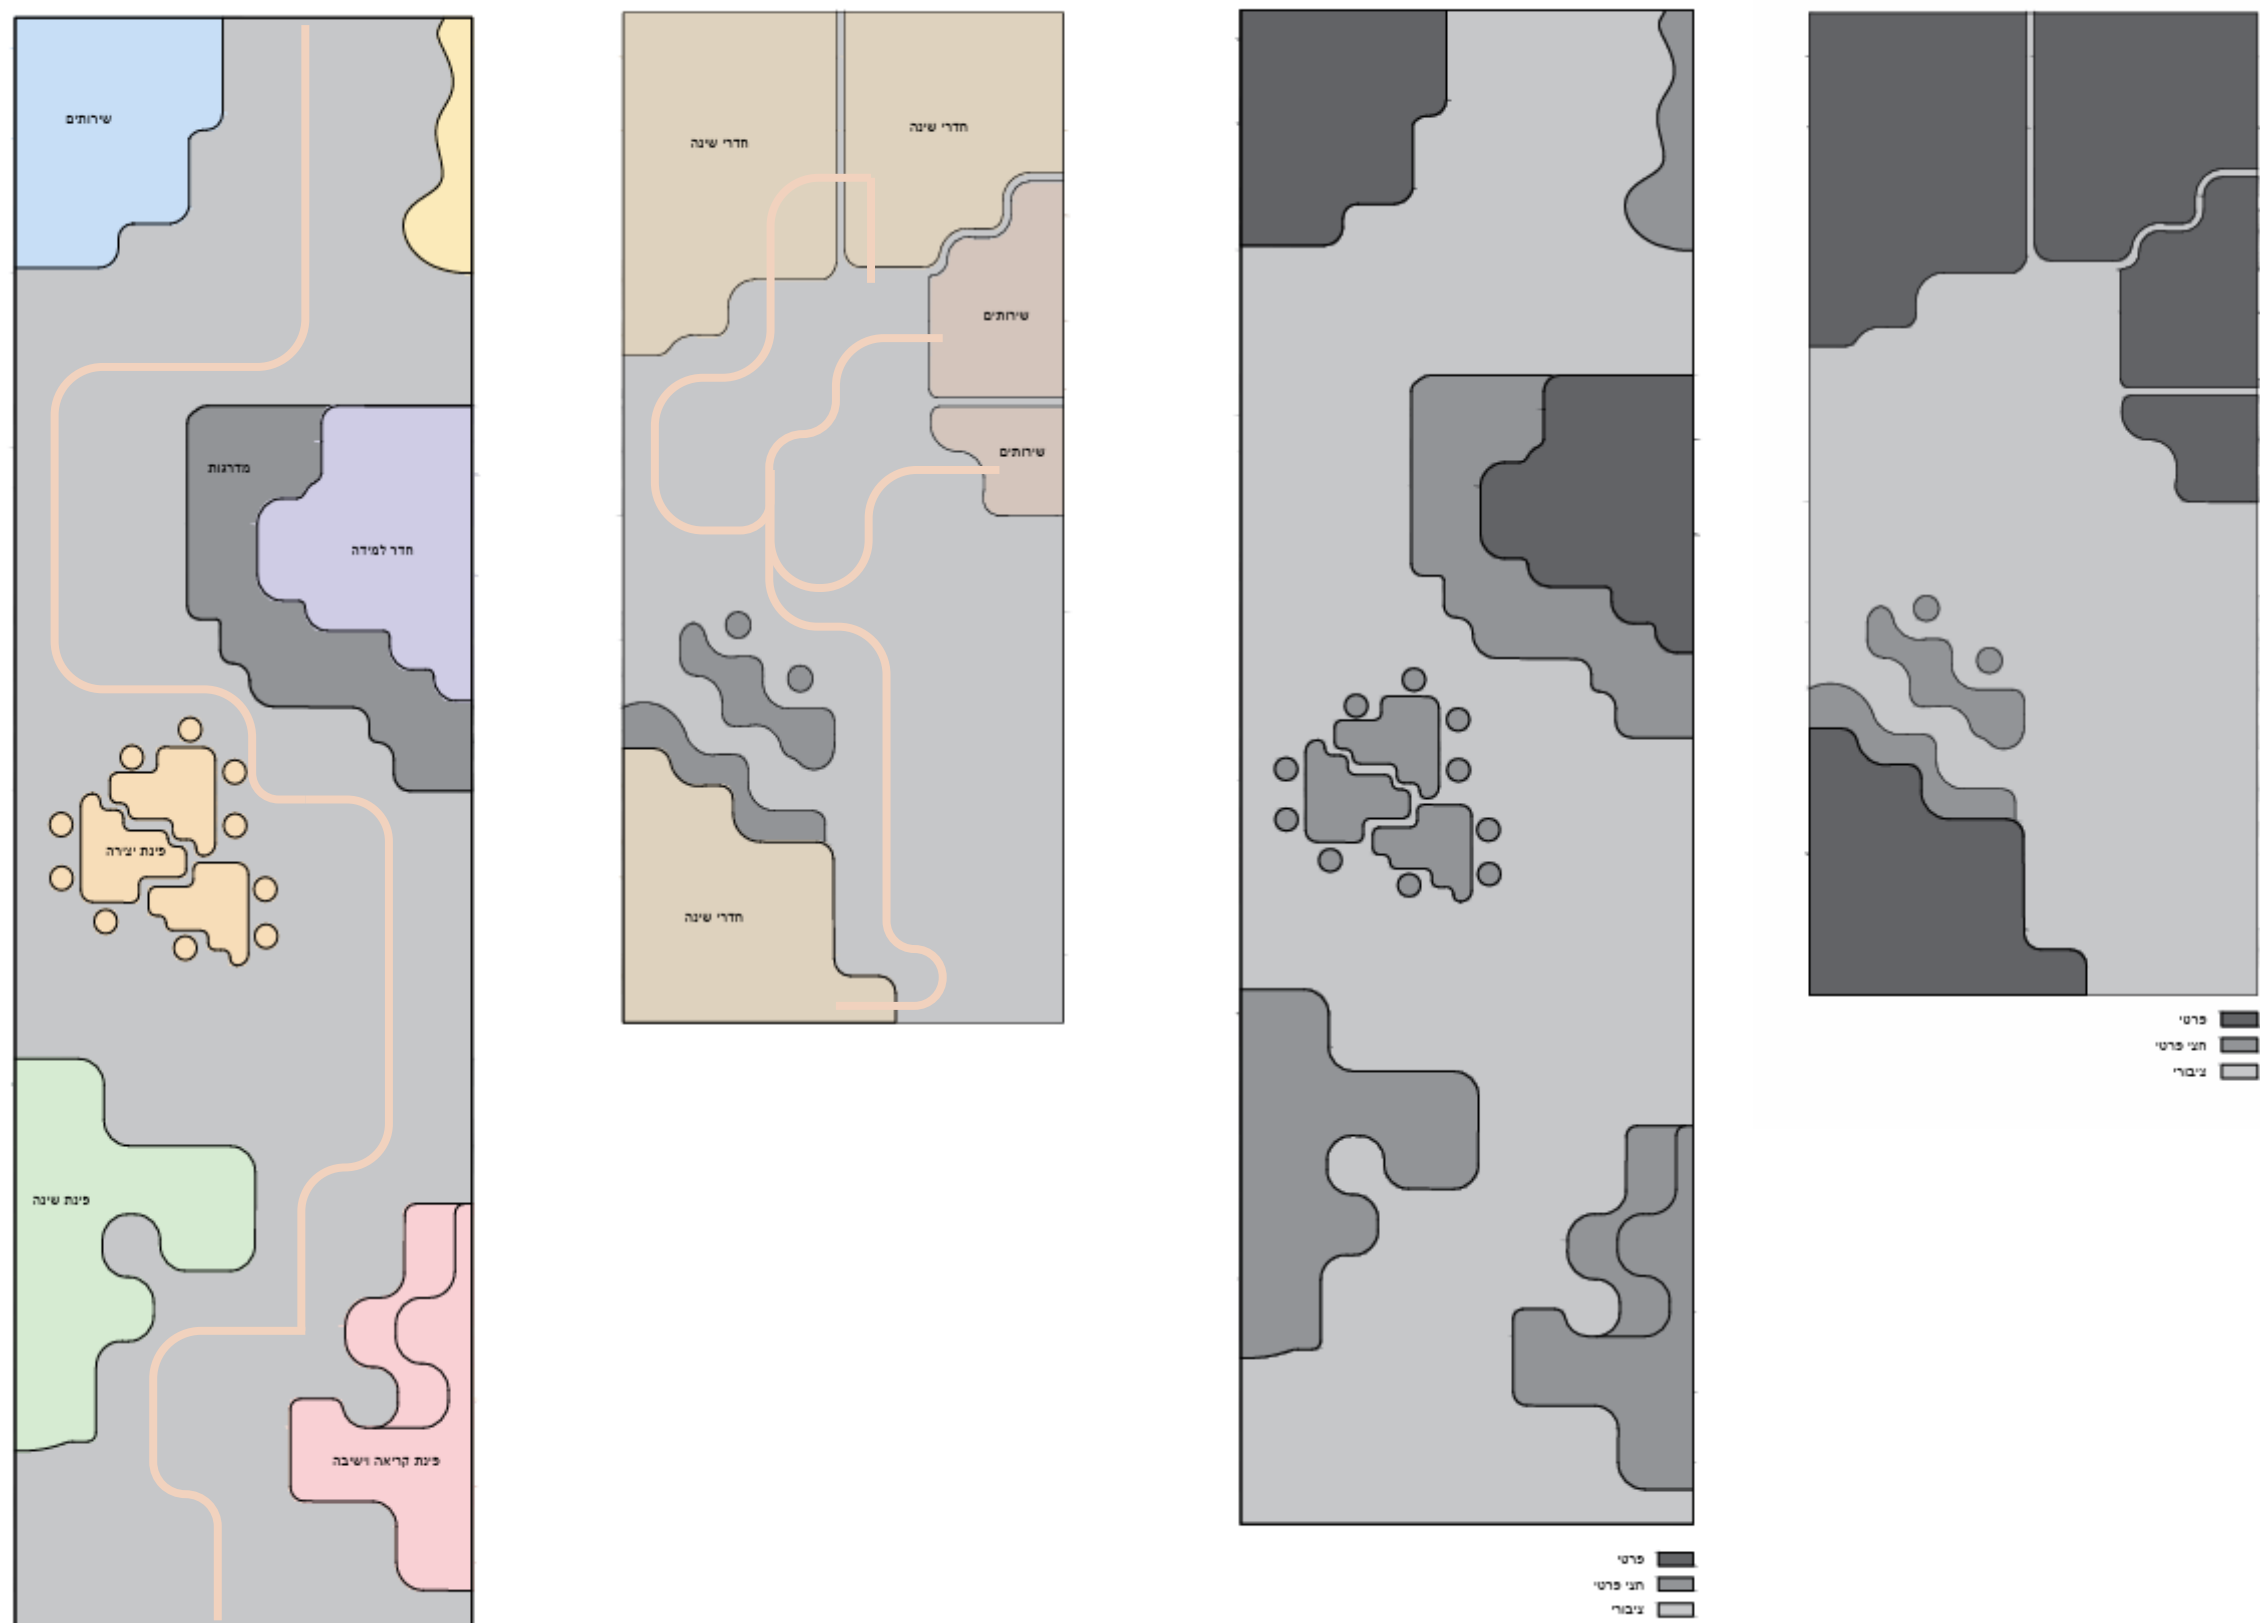

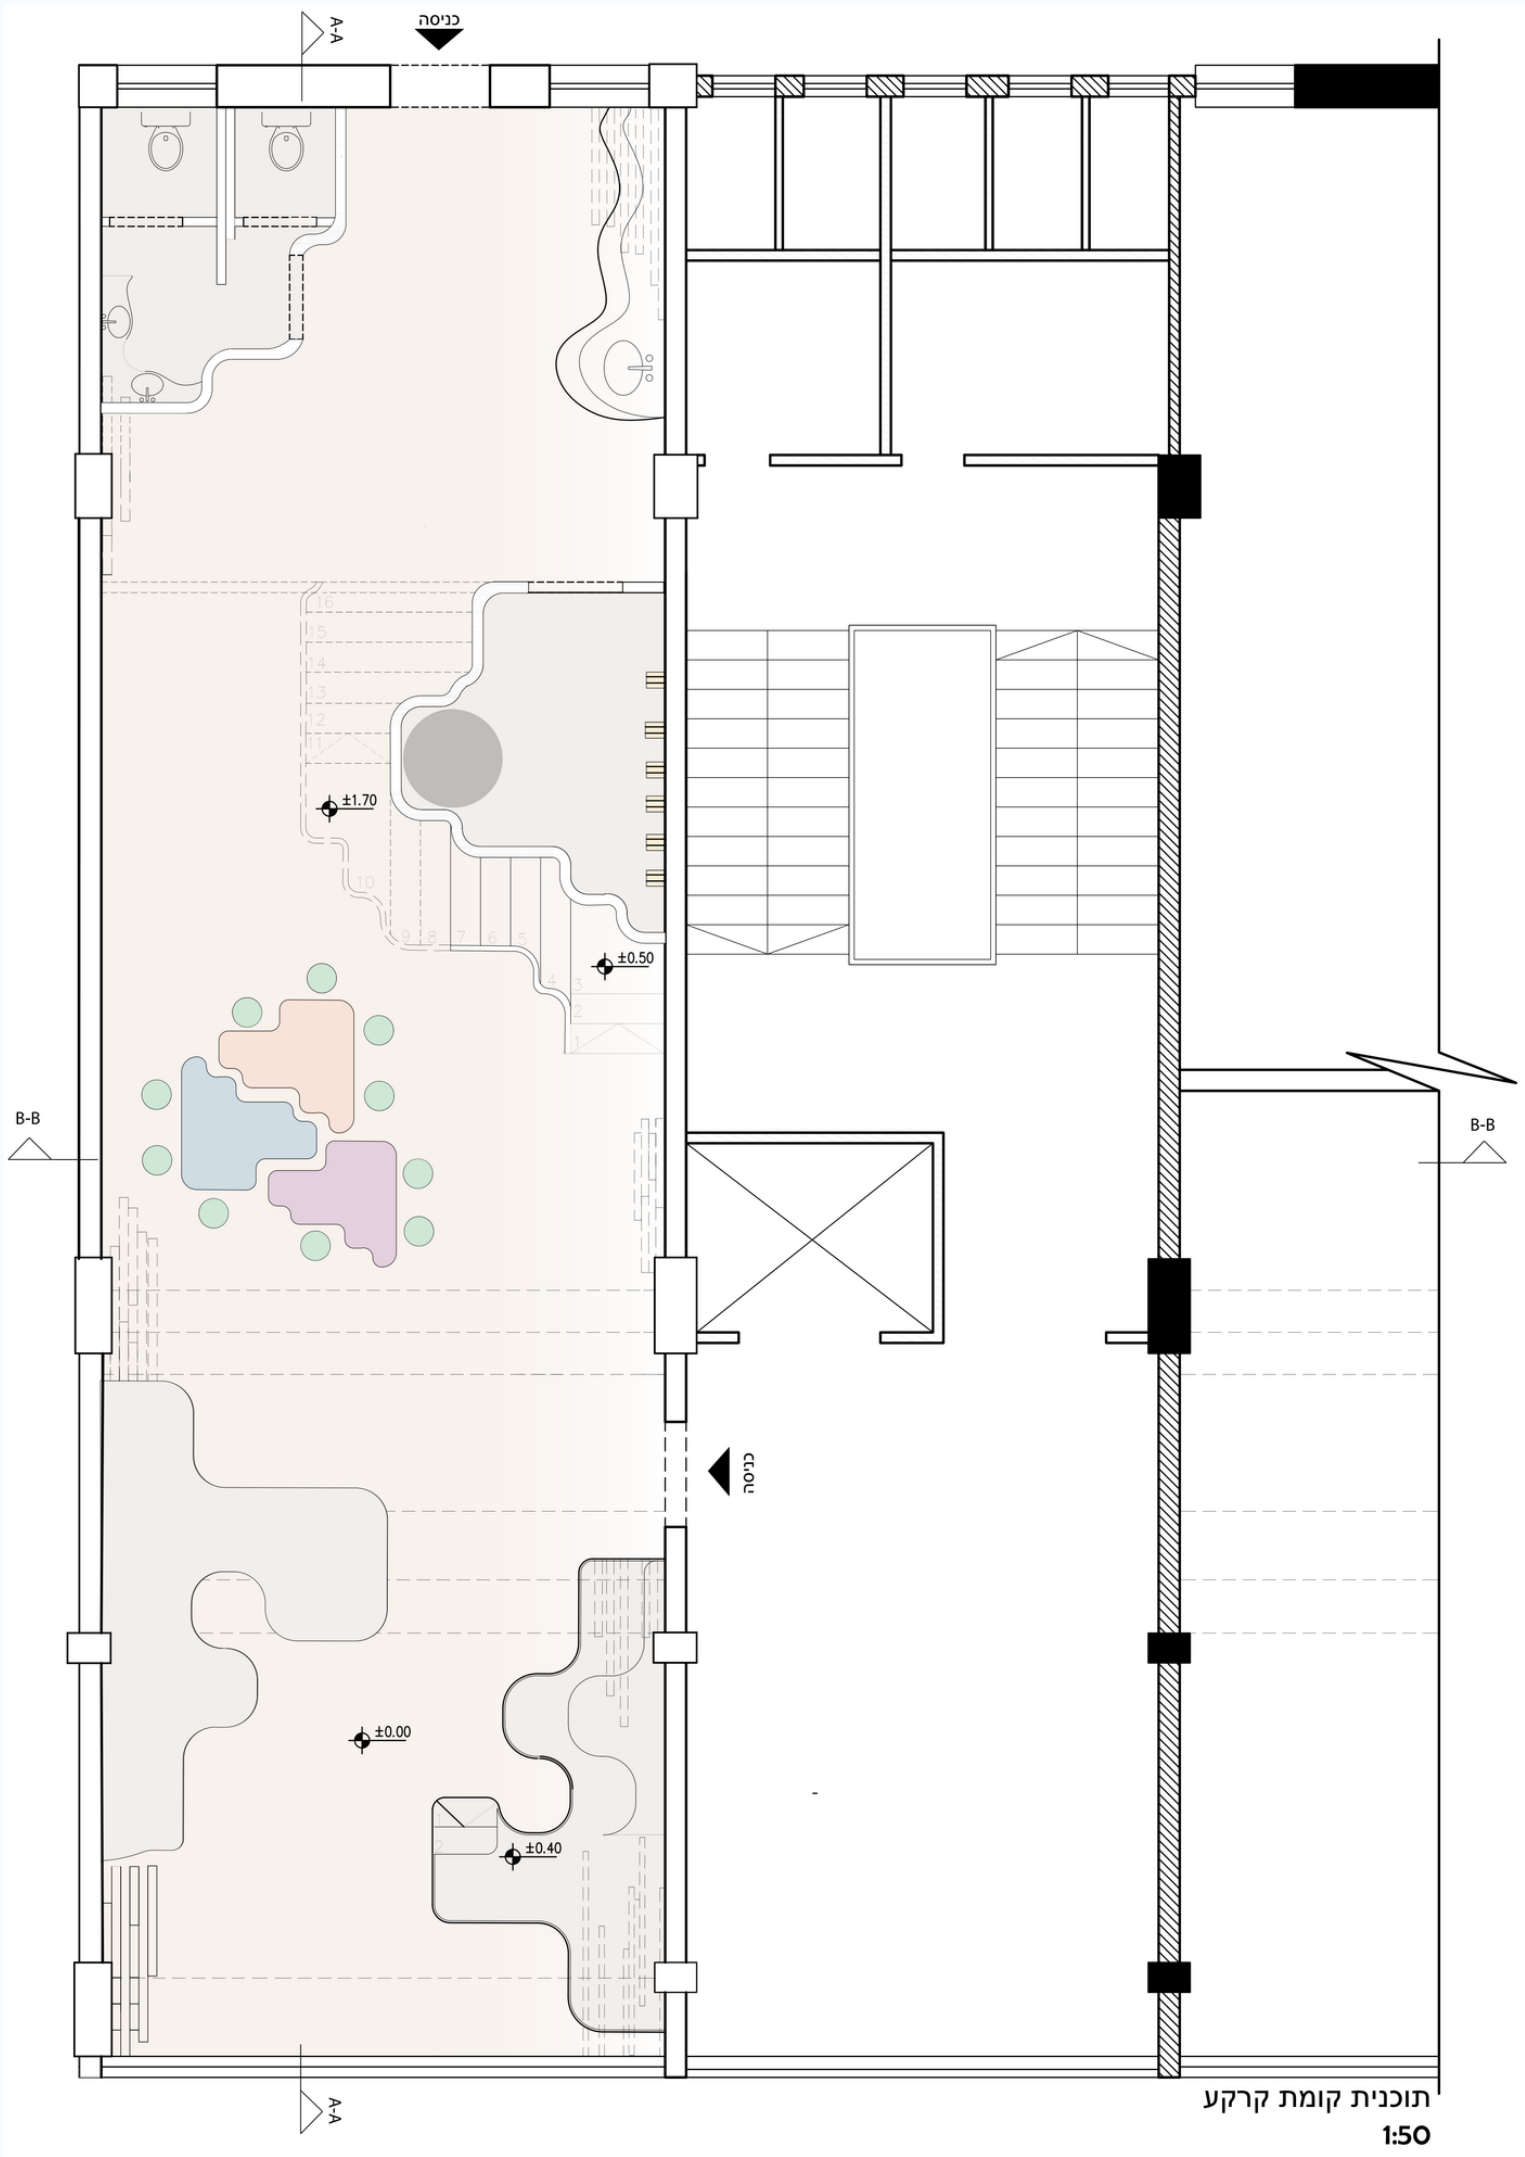

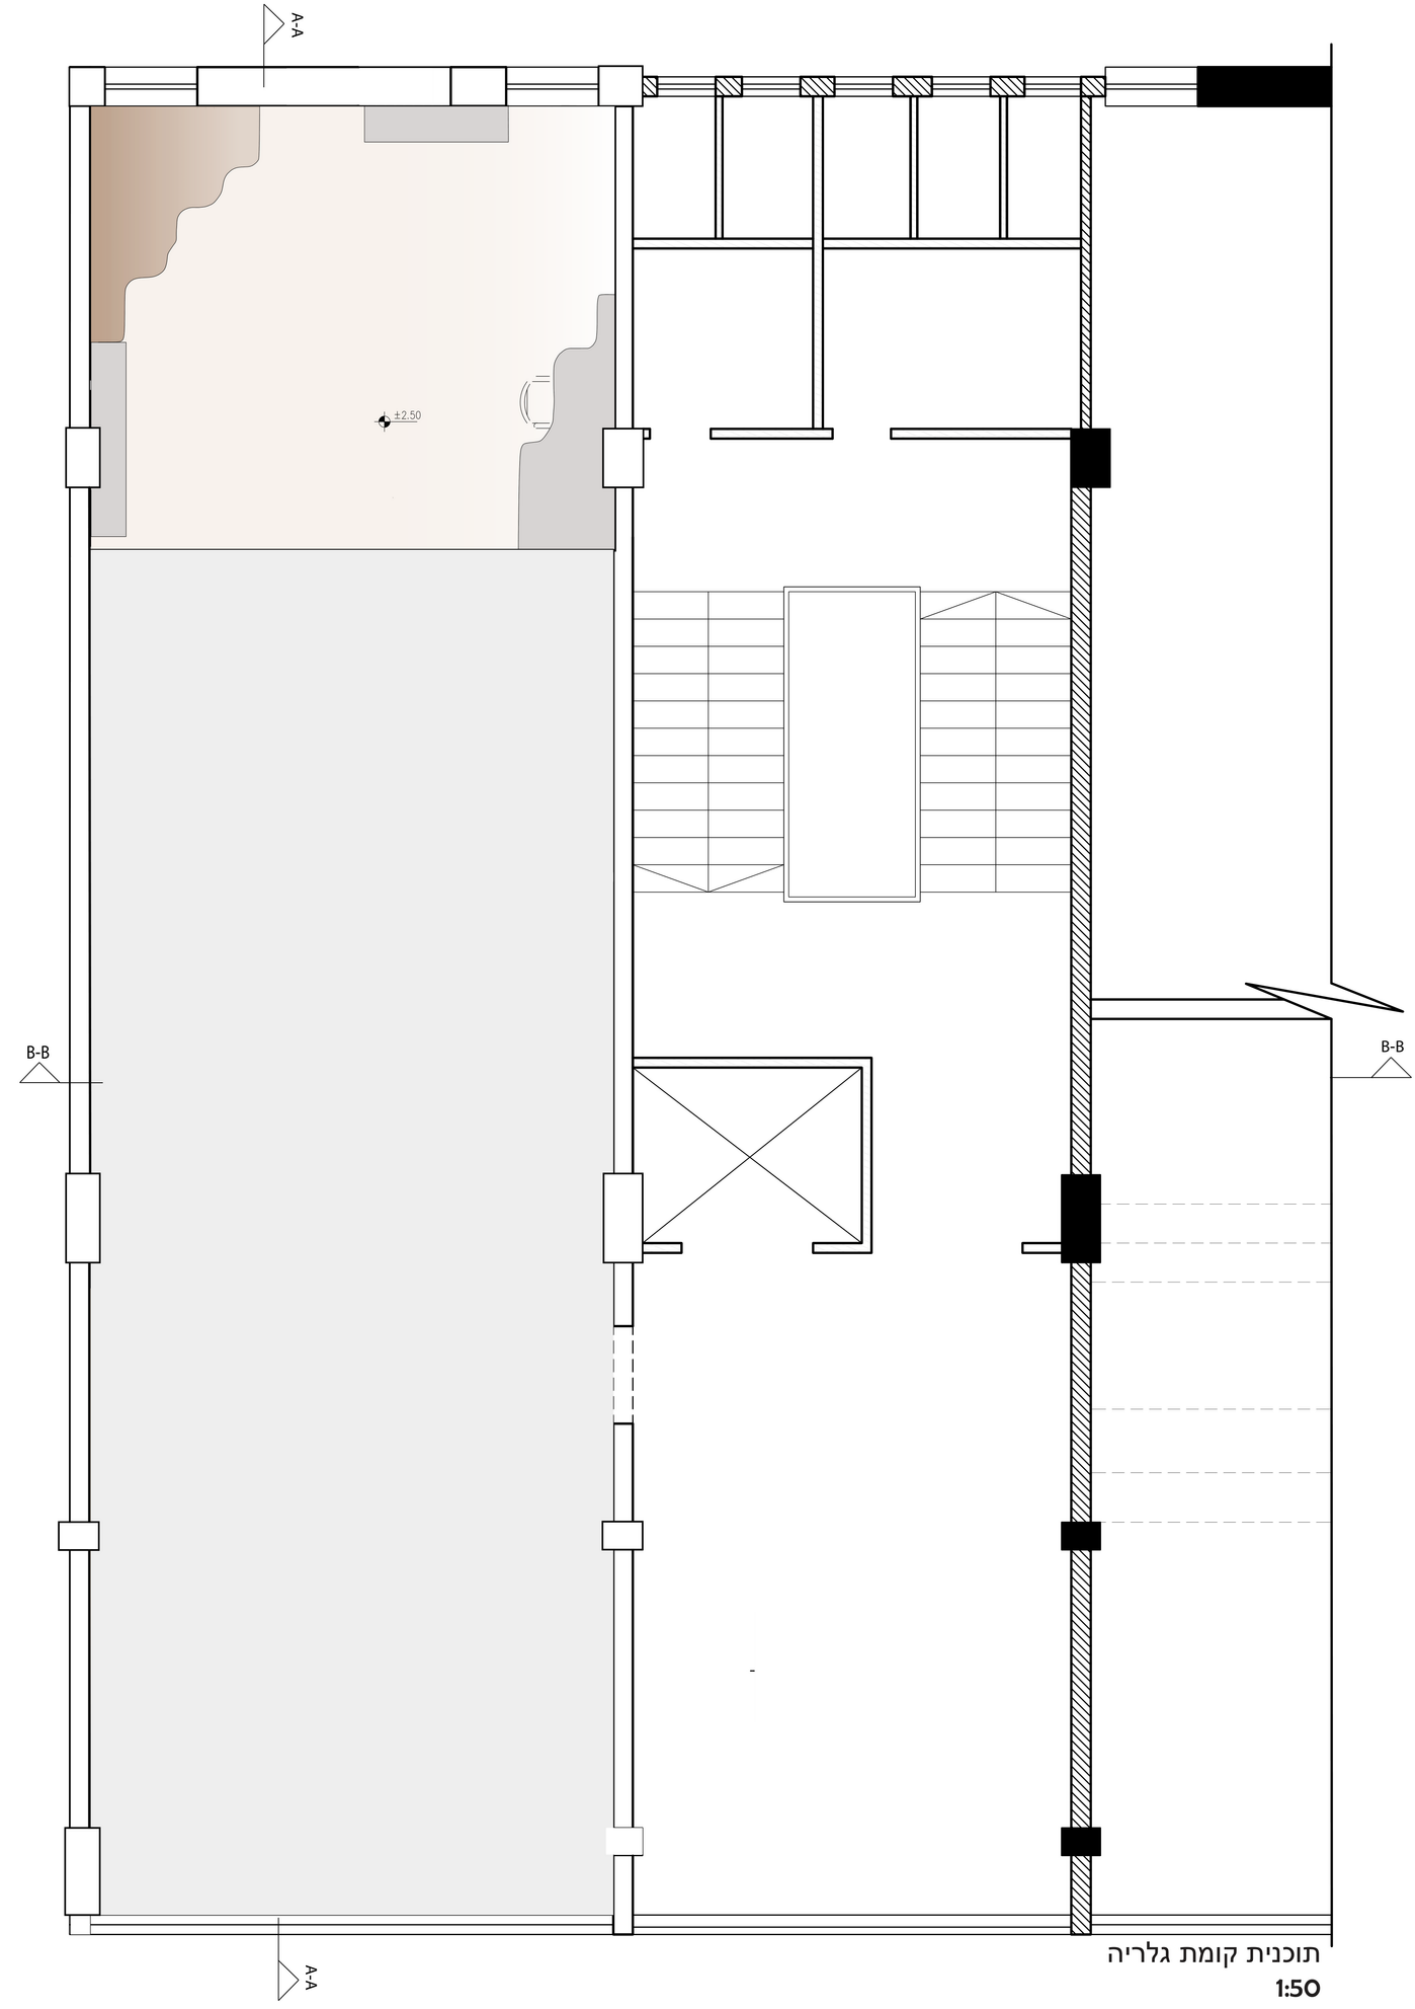


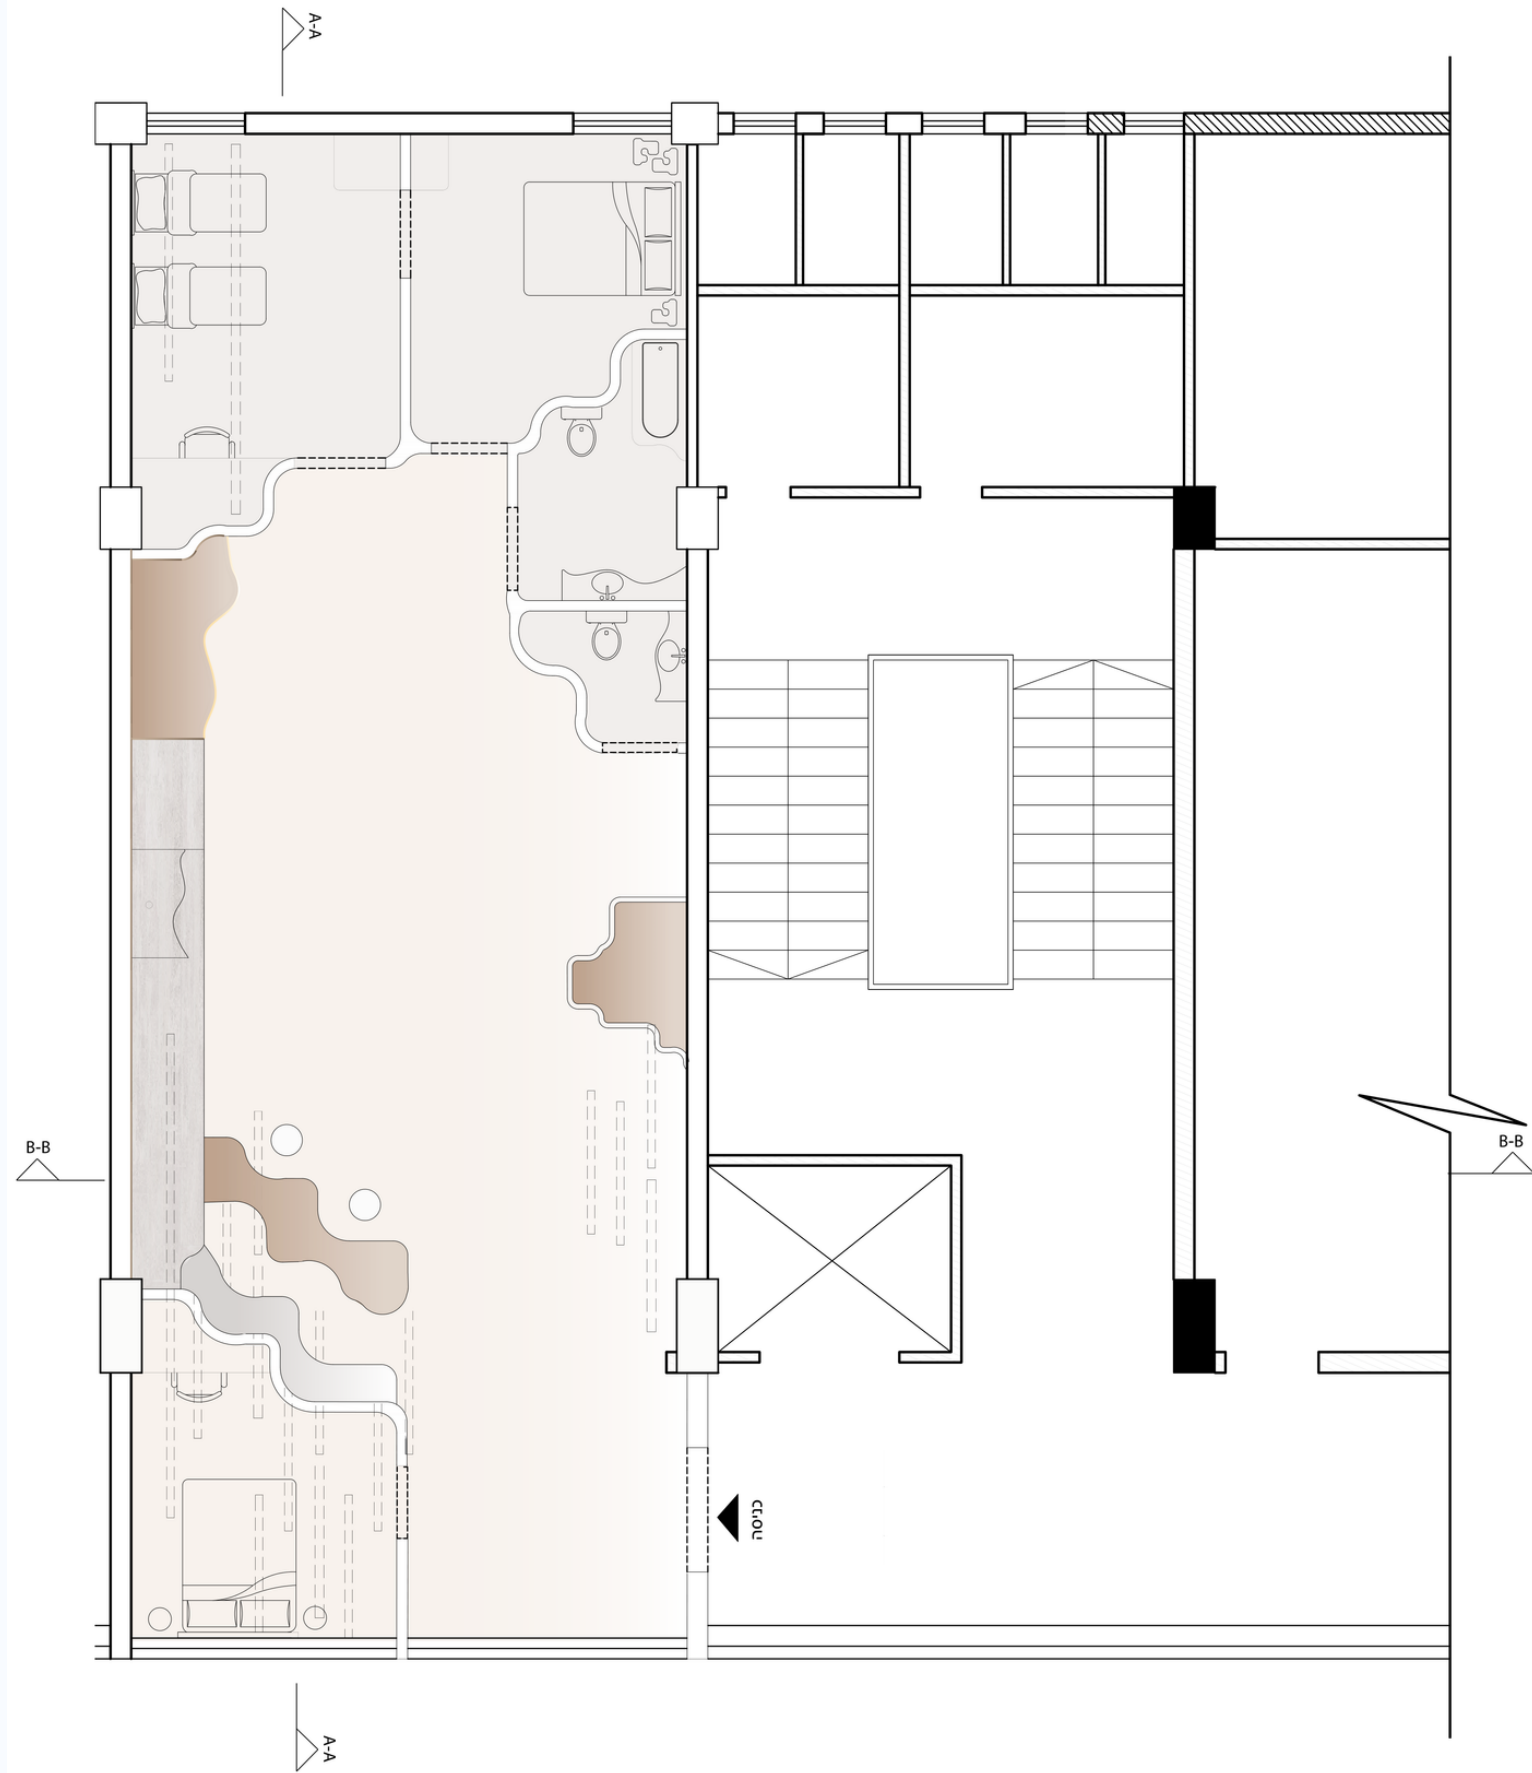

תוכנית קומה ראשונה
1:50




חתך A-A
1:50

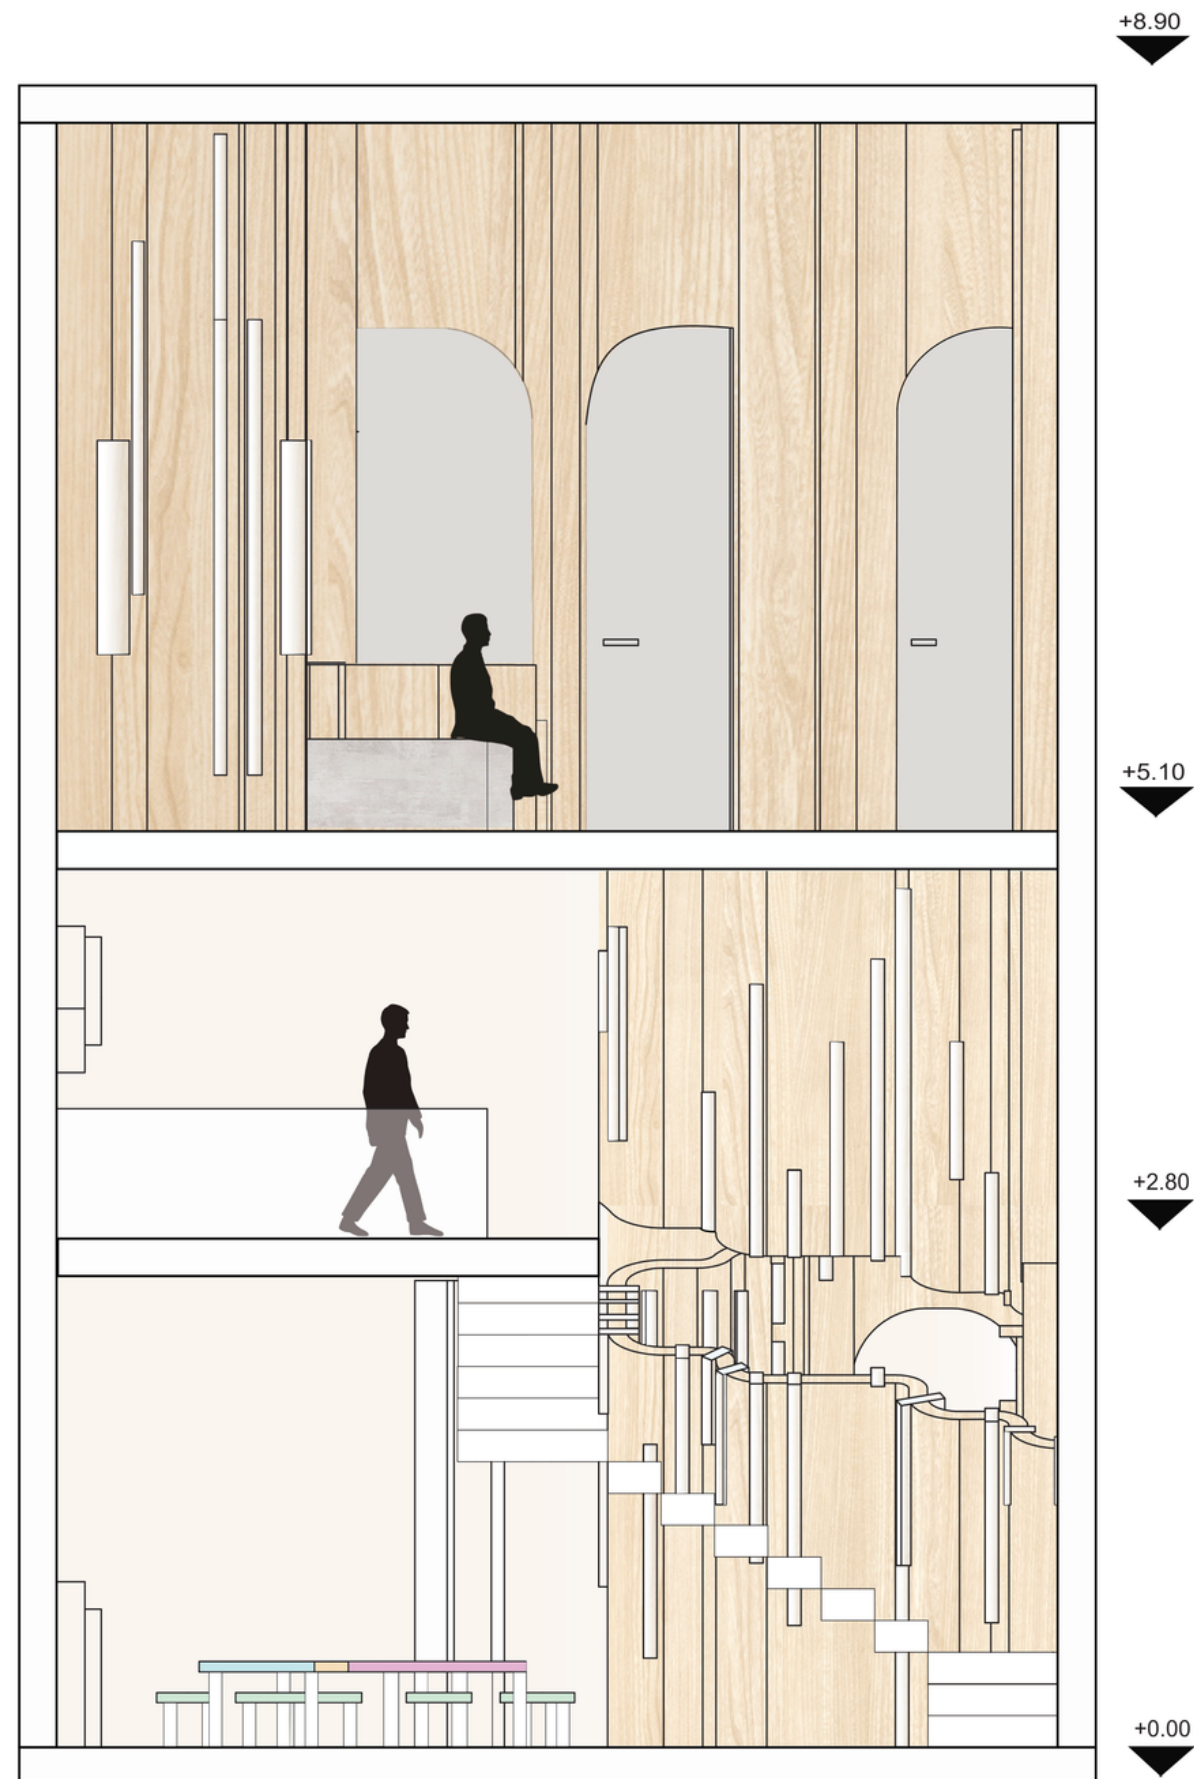

חתך B-B
1:50



מודל ותוכנית בחריטה

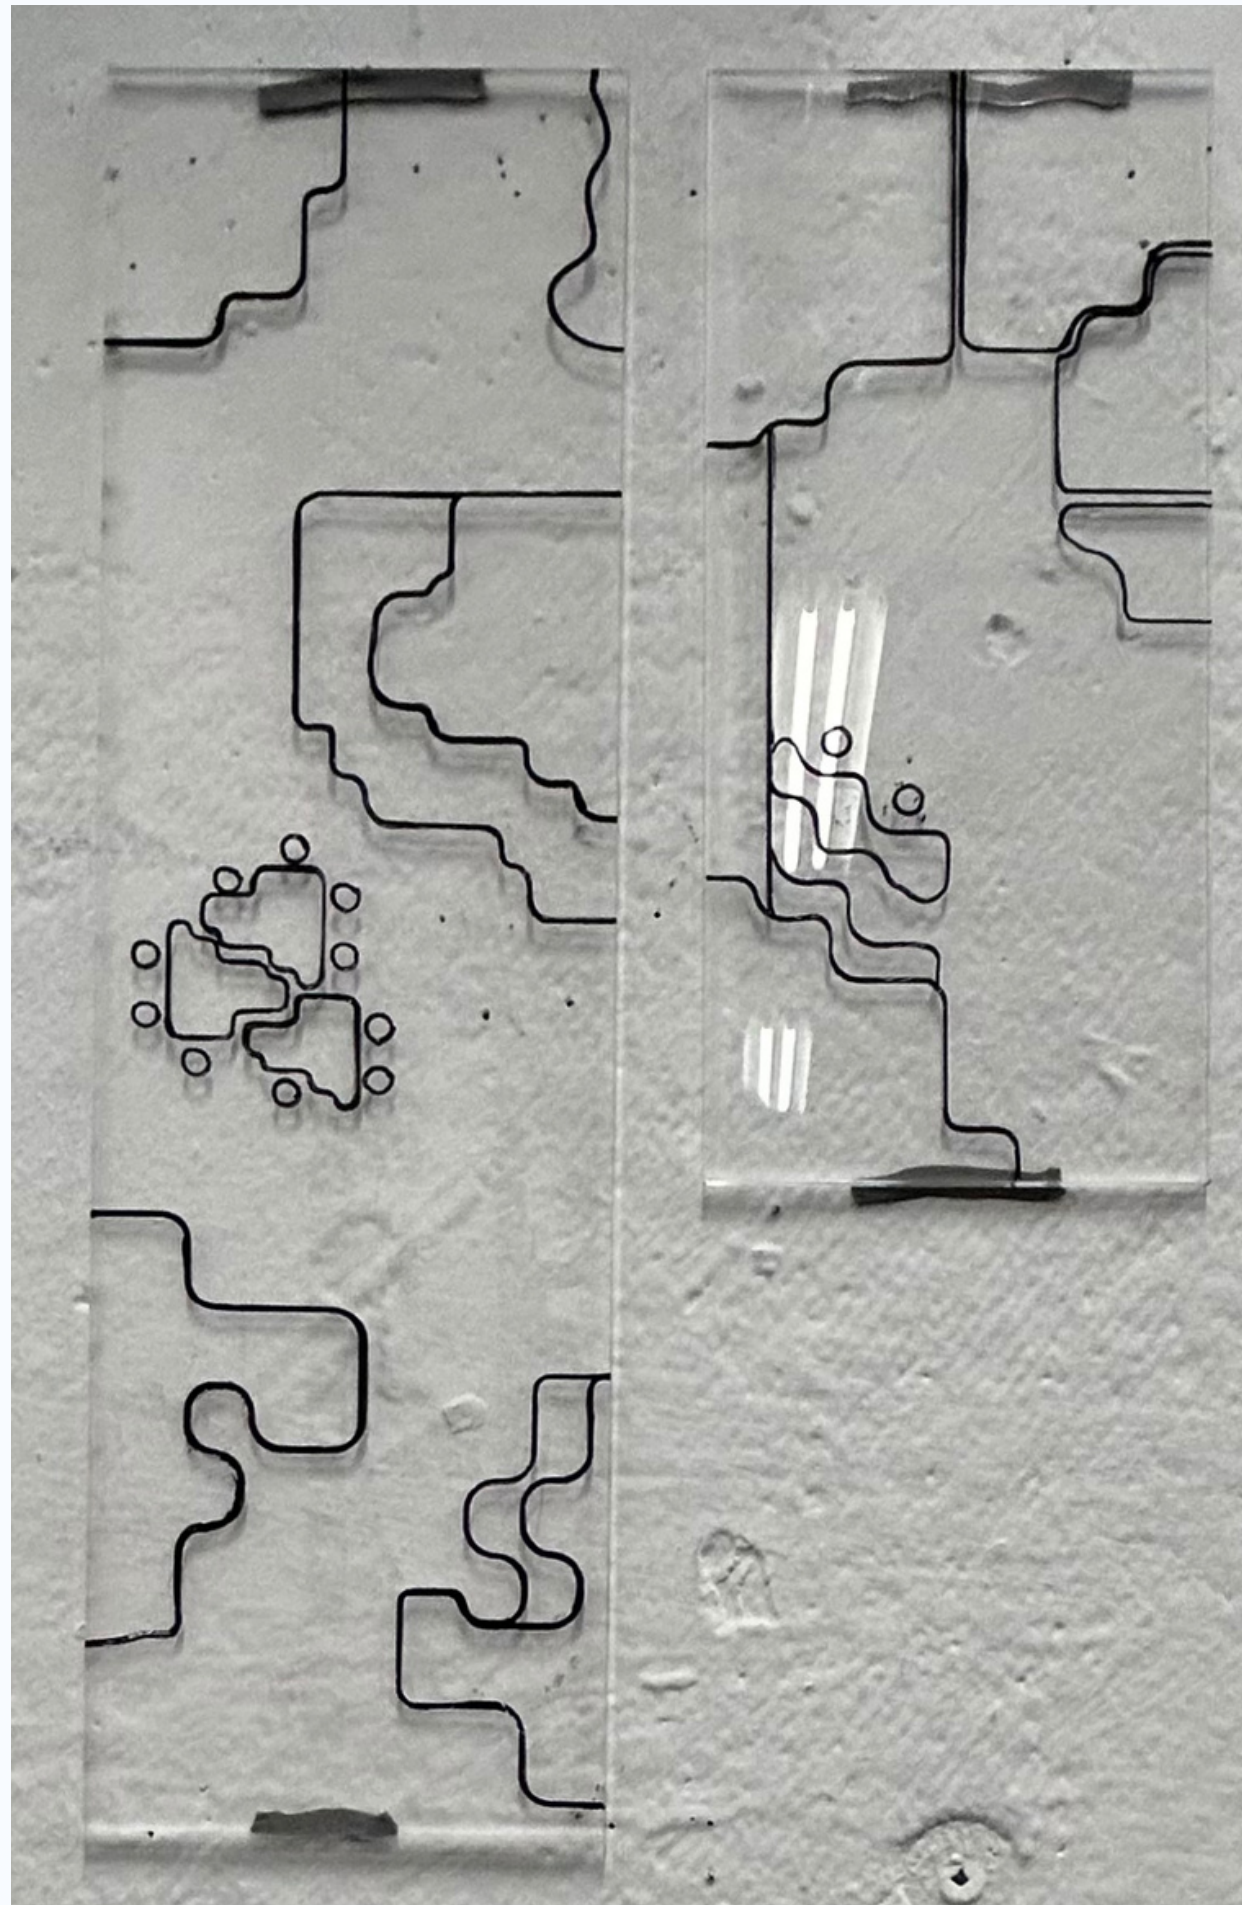

הדמיות











